



POZN.: TRASY ROZVODŮ BUDOU VEDENY  
PŘEVÁŽNĚ PODLAHAMI A V PŮDNÍM PROSTORU

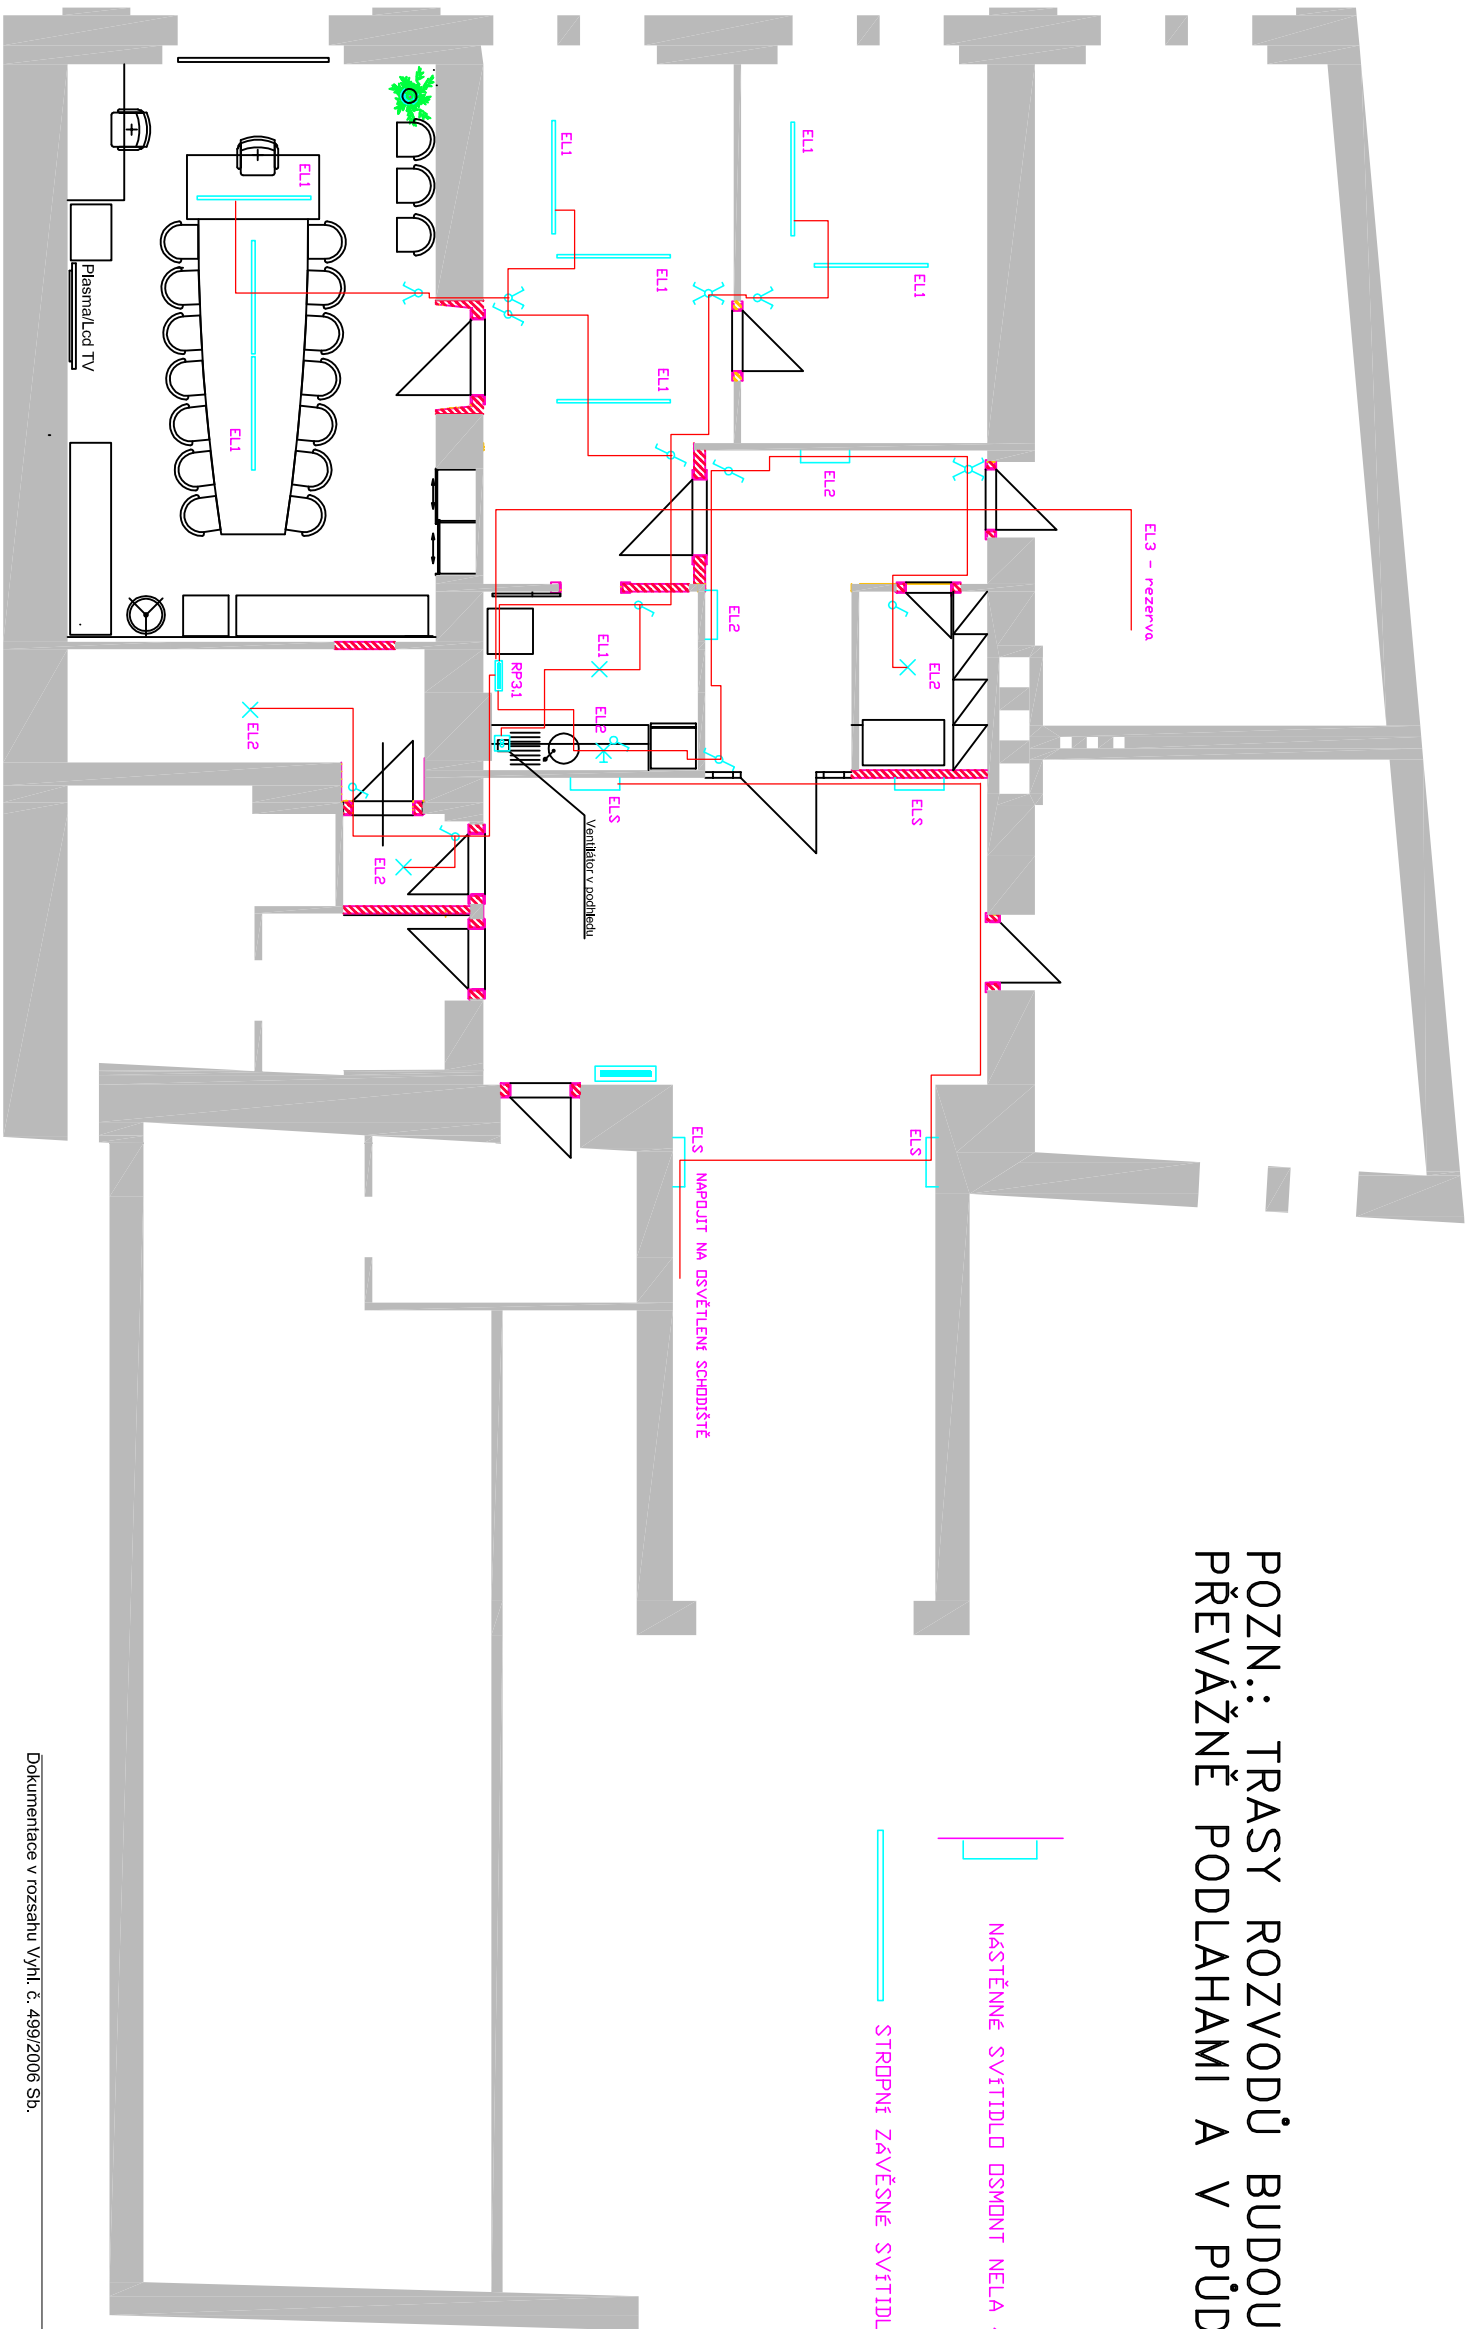

NÁSTĚNNÉ SVÍTIDLO OSMONT NELA 4  
STROPNÍ ZÁVĚSNÉ SVÍTIDLO DM401280X.....

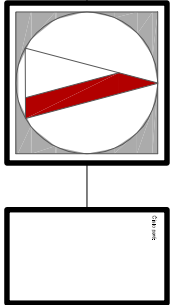

Dokumentace v rozsahu Vyh. č. 499/2006 Sb.

Vedoucí projektu :		Architekt :		Projektant :	
ing. Petr Orel				ing. Miroslav Kříbek	
Stavební úřad :		Kraj :		Autorizace / razítko :	
Planá u M.L.		Plzeňský		Formát : A3	
Investor :		Město Planá		Stupeň : PSP	
Místo stavby :		Nám. Svobody 1, 348 15 Planá u M.L.		Měřítko : 1:100	
Stavba :		Radnice Planá		Datum : 03/2011	
		Stavební úpravy 3.np		Číslo zakázky : 2011_03_01	
Část :		F.1.2. Elektroinstalace		Číslo výkresu :	
Obsah :		Světelné rozvody		Podpis :	
				02	

Soustava: 3+PE,N,50Hz,400/230V,TN-C-S  
Prostředí: bezpečné AA5,AB5  
Ochrana: samočinným odpojením od zdroje NN  
pospojením a proud. chrániči