
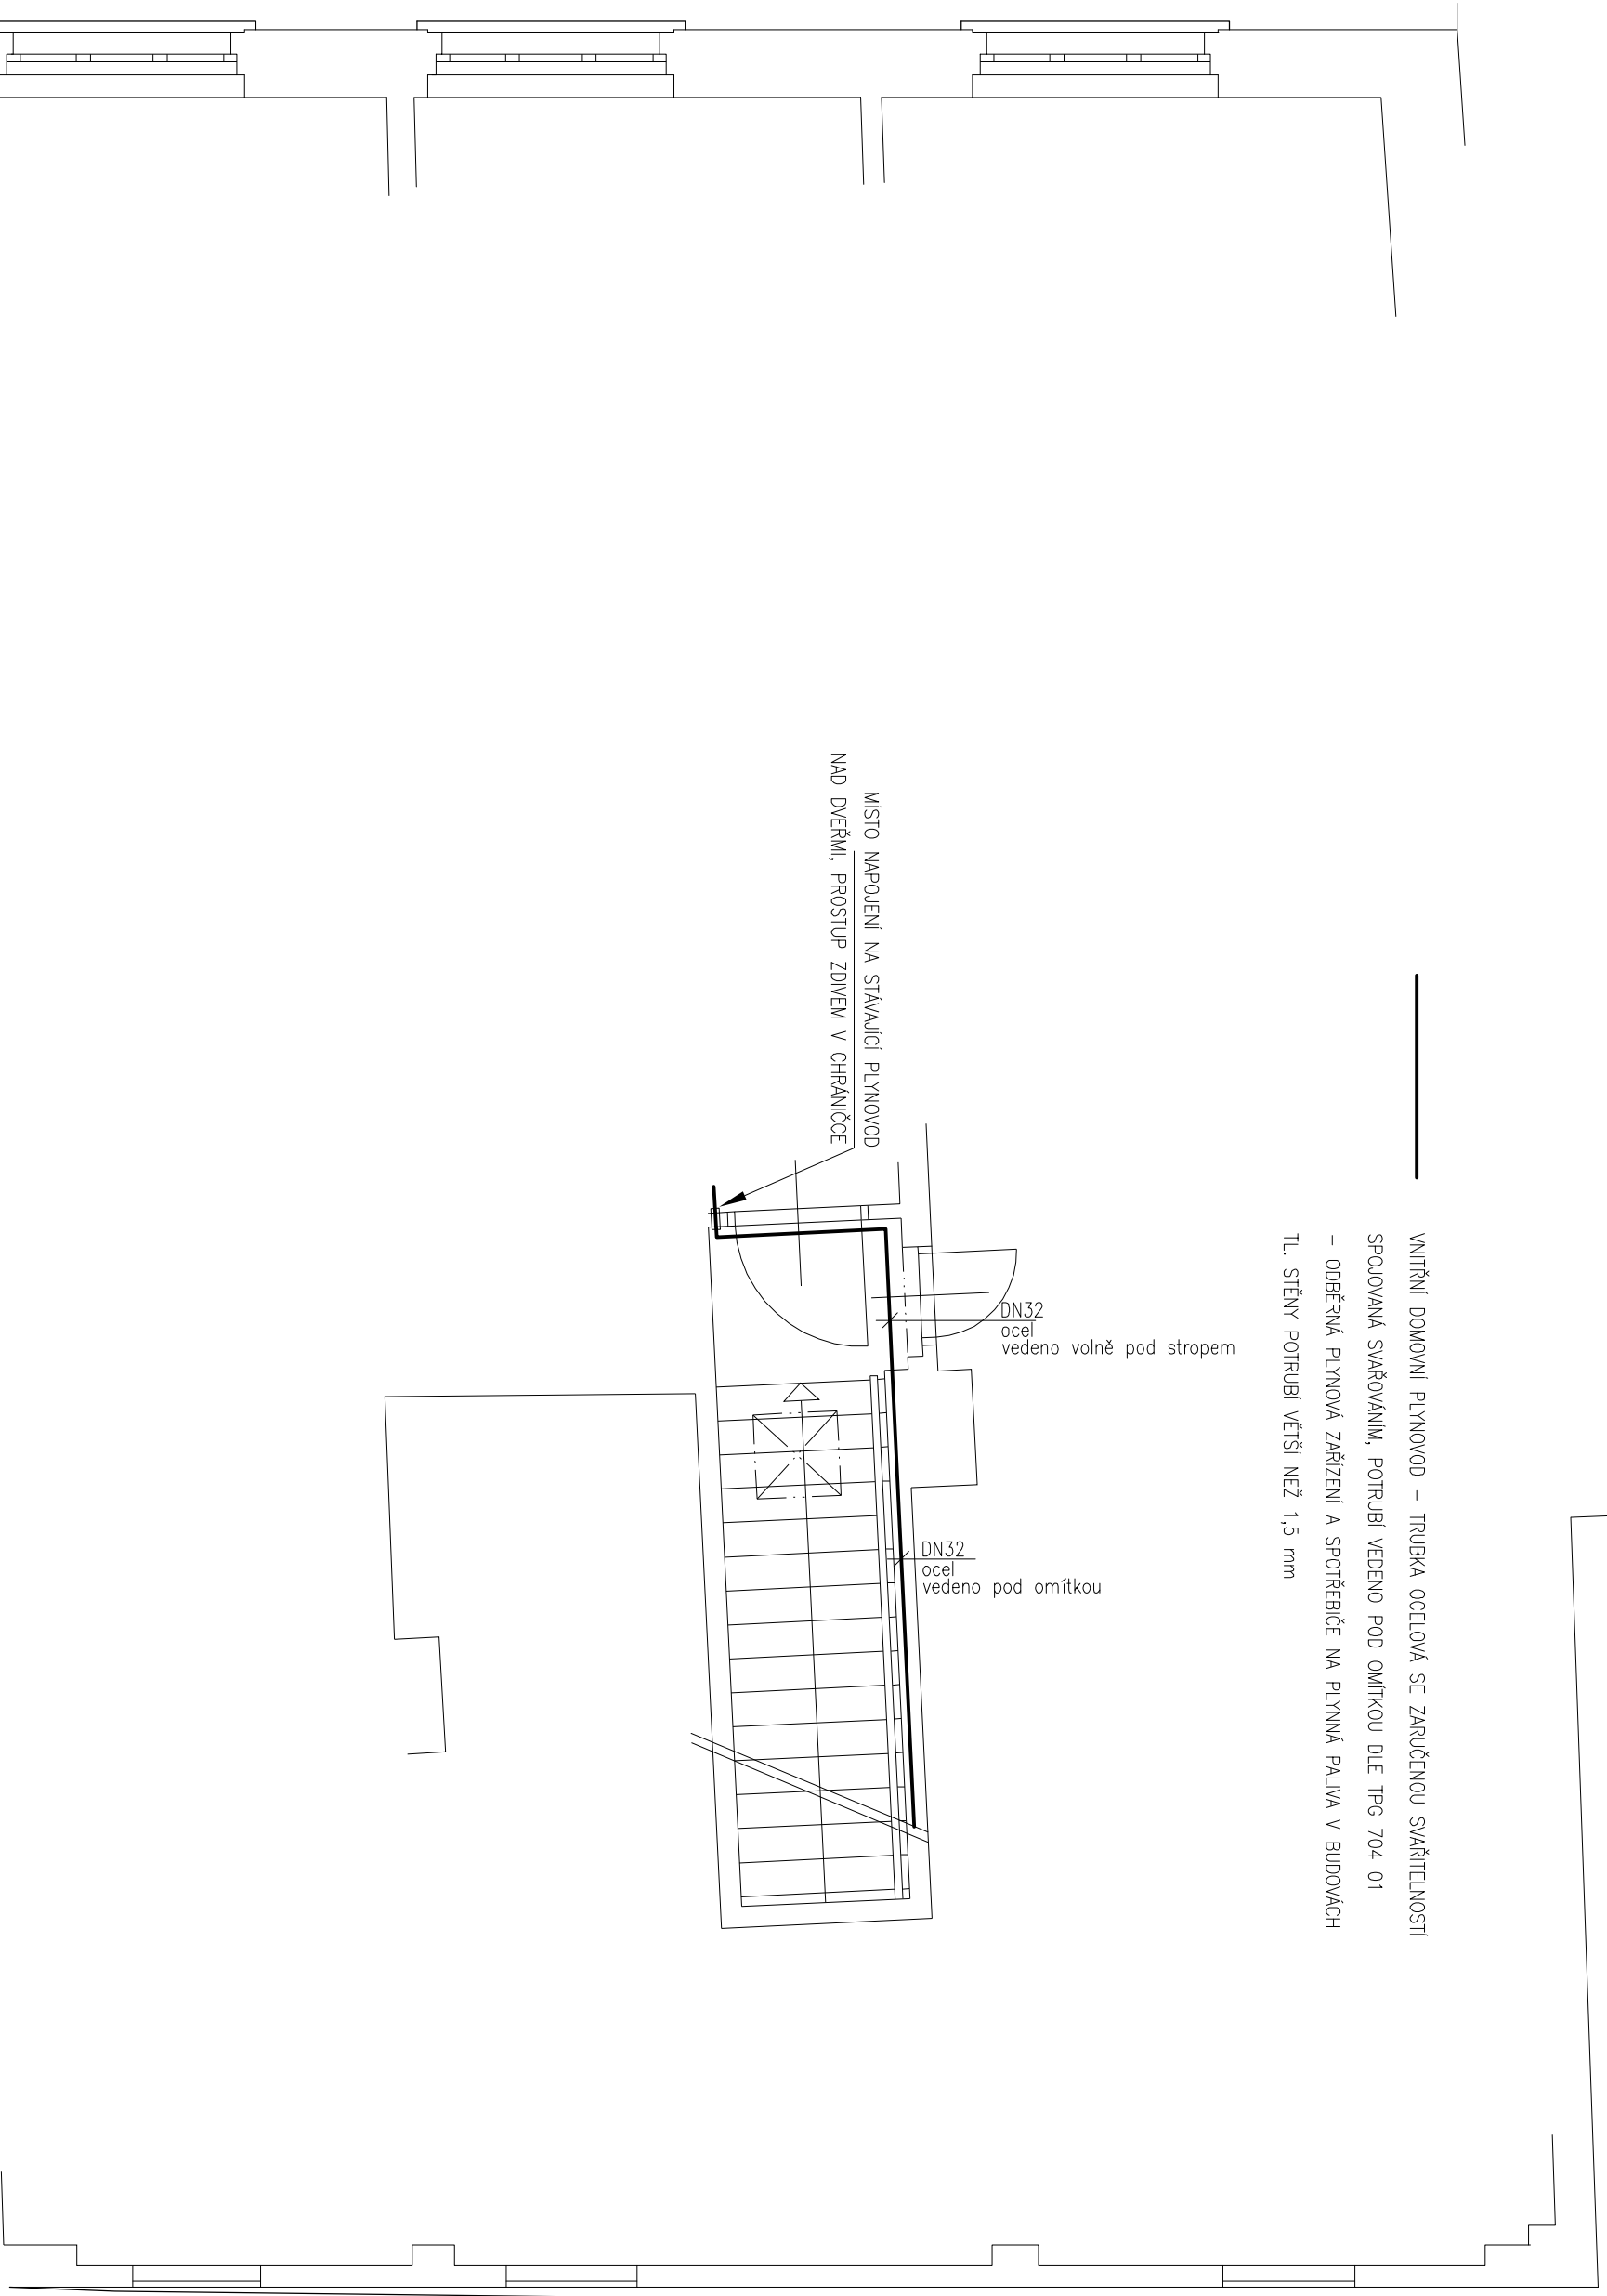


VNITŘNÍ DOMOVNÍ PLYNOVOD – TRUBKA OCELOVÁ SE ZARUČENOU SVARTELNOSTÍ
SPOJOVANÁ SVAŘOVÁNÍM, POTRUBÍ VEDENO POD OMÍTKOU DLE TPg 704 01
– ODBĚRNÁ PLYNOVÁ ZARÍZENÍ A SPOJŘEBÍČE NA PLYNNÁ PALIVA V BUDOVÁCH
TL. STĚNY POTRUBÍ VĚTŠÍ NEŽ 1,5 mm

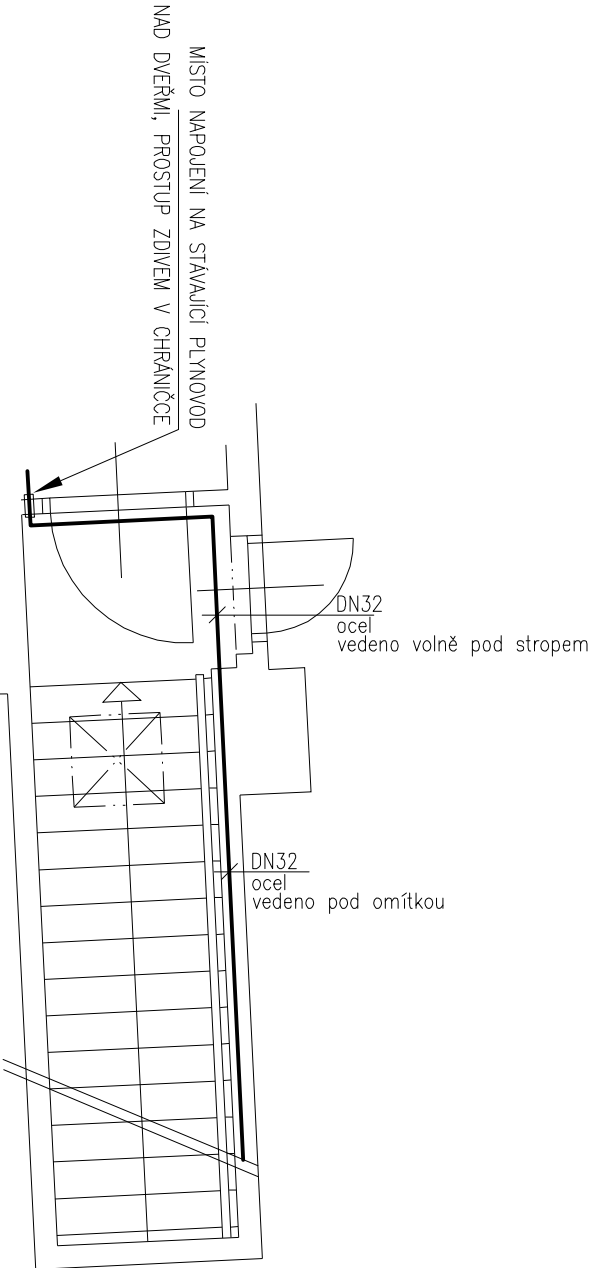

ING.ARCH. TOMAŠ VOJTĚCHOVSKÝ, architektonická a projektová služba, IČO 116 09 435, nám. Svobody 18, 348 15 Plzeň. Telefon 374 798 405					
VYPRACOVAL: J.BROŽKOVÁ			STUPEŇ:	opravy	
OBJEDNATEL: Město Plzeň, zastoupené společností Plzeňské služby s.r.o.			DATUM:	09/2010	
MÍSTO STAVBY:	Plzeň	KRAJ:	Plzeňský	ZAK. ČÍSLO:	
NÁZEV ZAKÁZKY: OPRAVY DOMU č.p.55			MĚŘÍTKO:	1:50	ČÍS. VÝKRESU: 04
ČÁST: DOMOVNÍ PLYNOVOD – NOVÝ STAV					
PŮDORYS 3. PODLAŽÍ					