


VNITŘNÍ DOMOVNÍ PLYNOVOD – TRUBKA OCELOVÁ SE ZARUČENOU SVARITELNOSTÍ
SPOJOVANÁ SVAŘOVÁNÍM, POTRUBÍ VEDENO POD OMÍTKOU DLE TP-G 704 01
– ODBĚRNÁ PLYNOVÁ ZAŘÍZENÍ A SPOTŘEBIČE NA PLYNNÁ PALIVA V BUDOVÁCH
TL. STĚNY POTRUBÍ VĚTŠÍ NEŽ 1,5 mm

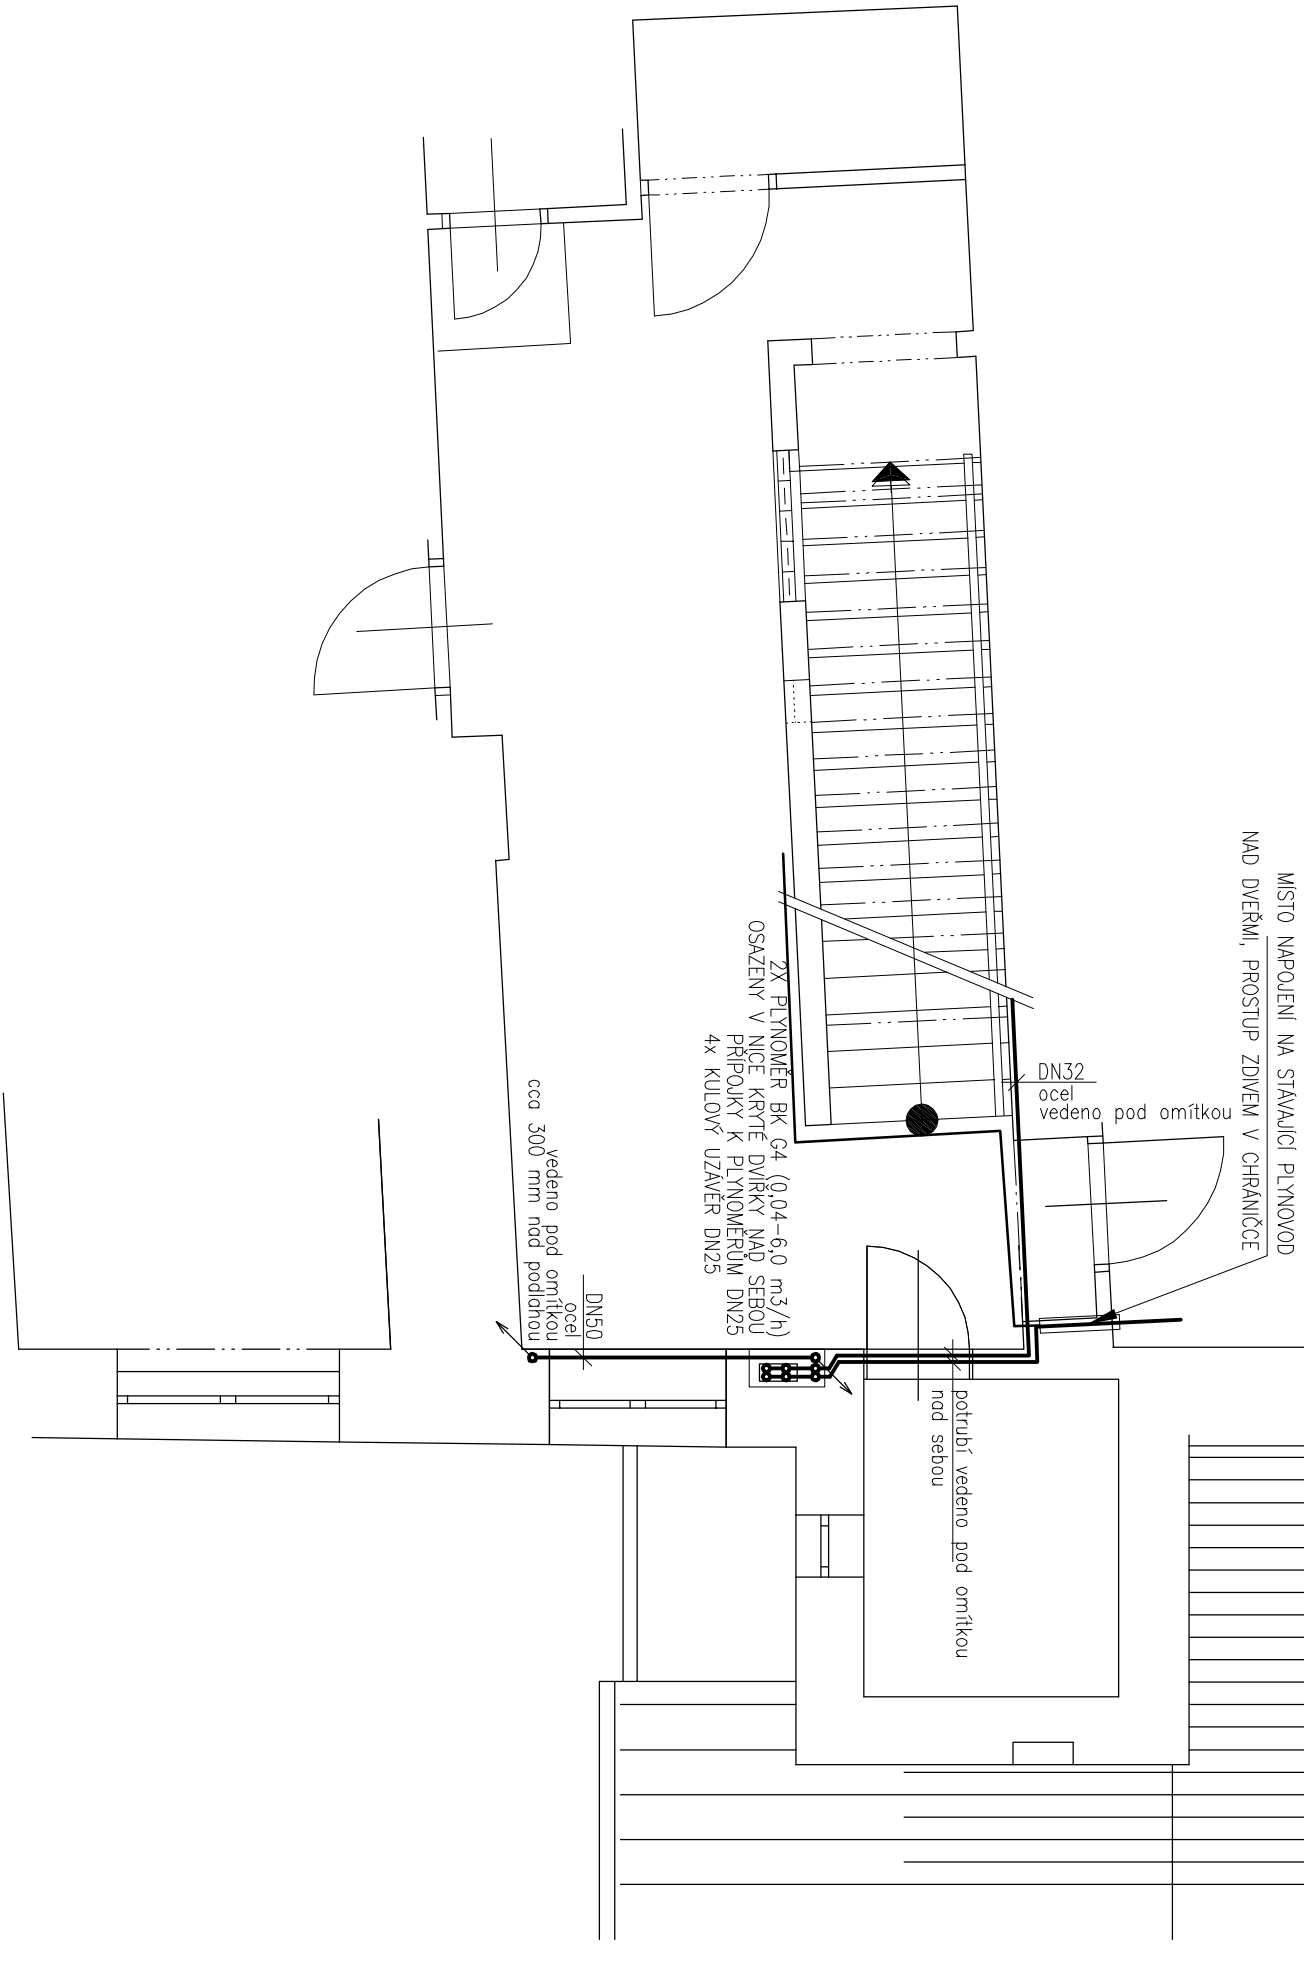

ING.ARCH. TOMAŠ VOJTĚCHOVSKÝ, architektonická a projektová služba, IČO 116 09 435, nřm. Svobody 18, 348 15 Plzeň. Telefon 374 798 405					
VYPRACOVAL: J.BROŽKOVÁ				STUPEŇ: opravy	
				DATUM: 09/2010	
OBJEDNATEL: Město Plzeň, zastřpueně společnost Plzeňské služby s.r.o.		FORMÁT: 244			
MÍSTO STAVBY: Plzeň		KRAJ: Plzeňský	ZAK. ČÍSLO:		
NÁZEV ZAKÁZKY: OPRAVY DOMU č.p.55		MĚŘÍTKO: 1.50		ČÍS. VÝKRESU: 03	
ČÁST: DOMOVNÍ PLYNOVOD – NOVÝ STAV					
PŮDORYS 2. PODLAŽÍ					