



VÝCHODNÍ PRŮČELÍ

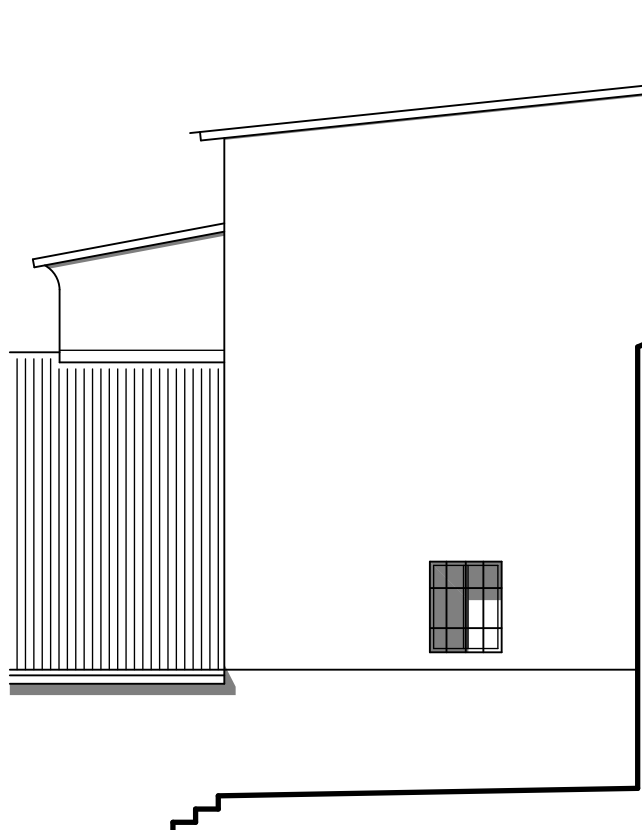

ZÁPADNÍ PRŮČELÍ

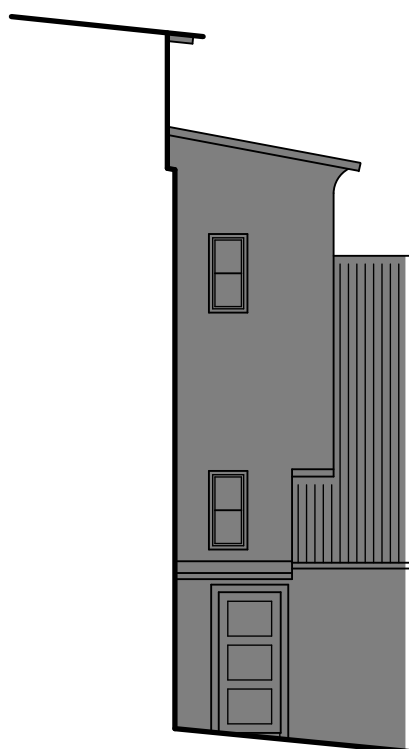

ING.ARCH. TOMÁŠ VOJTĚCHOVSKÝ, architektonická a projektová služba, IČO 116 09 435, nám. Svobody 18, 348 15 Planá. Telefon 374 798 405			
	VYPRACOVAL: ing. arch. Tomáš Vojtěchovský		STUPEŇ: opravy
			DATUM: srpen 2010
	OBJEDNATEL: Město Planá, zastoupené společností Plánské služby s.r.o.		FORMÁT: 1 A4
	MÍSTO STAVBY: Planá	KRAJ: Plzeňský	ZAK. ČÍSLO:
	NÁZEV ZAKÁZKY: OPRAVY DOMU č.p.55		MĚŘÍTKO: 1: 100
	ČÁST: NOVÝ STAV		ČÍS. VÝKRESU: 1.8
	VÝCHODNÍ A ZÁPADNÍ PRŮČELÍ		