




ŘEZ IV - IV'

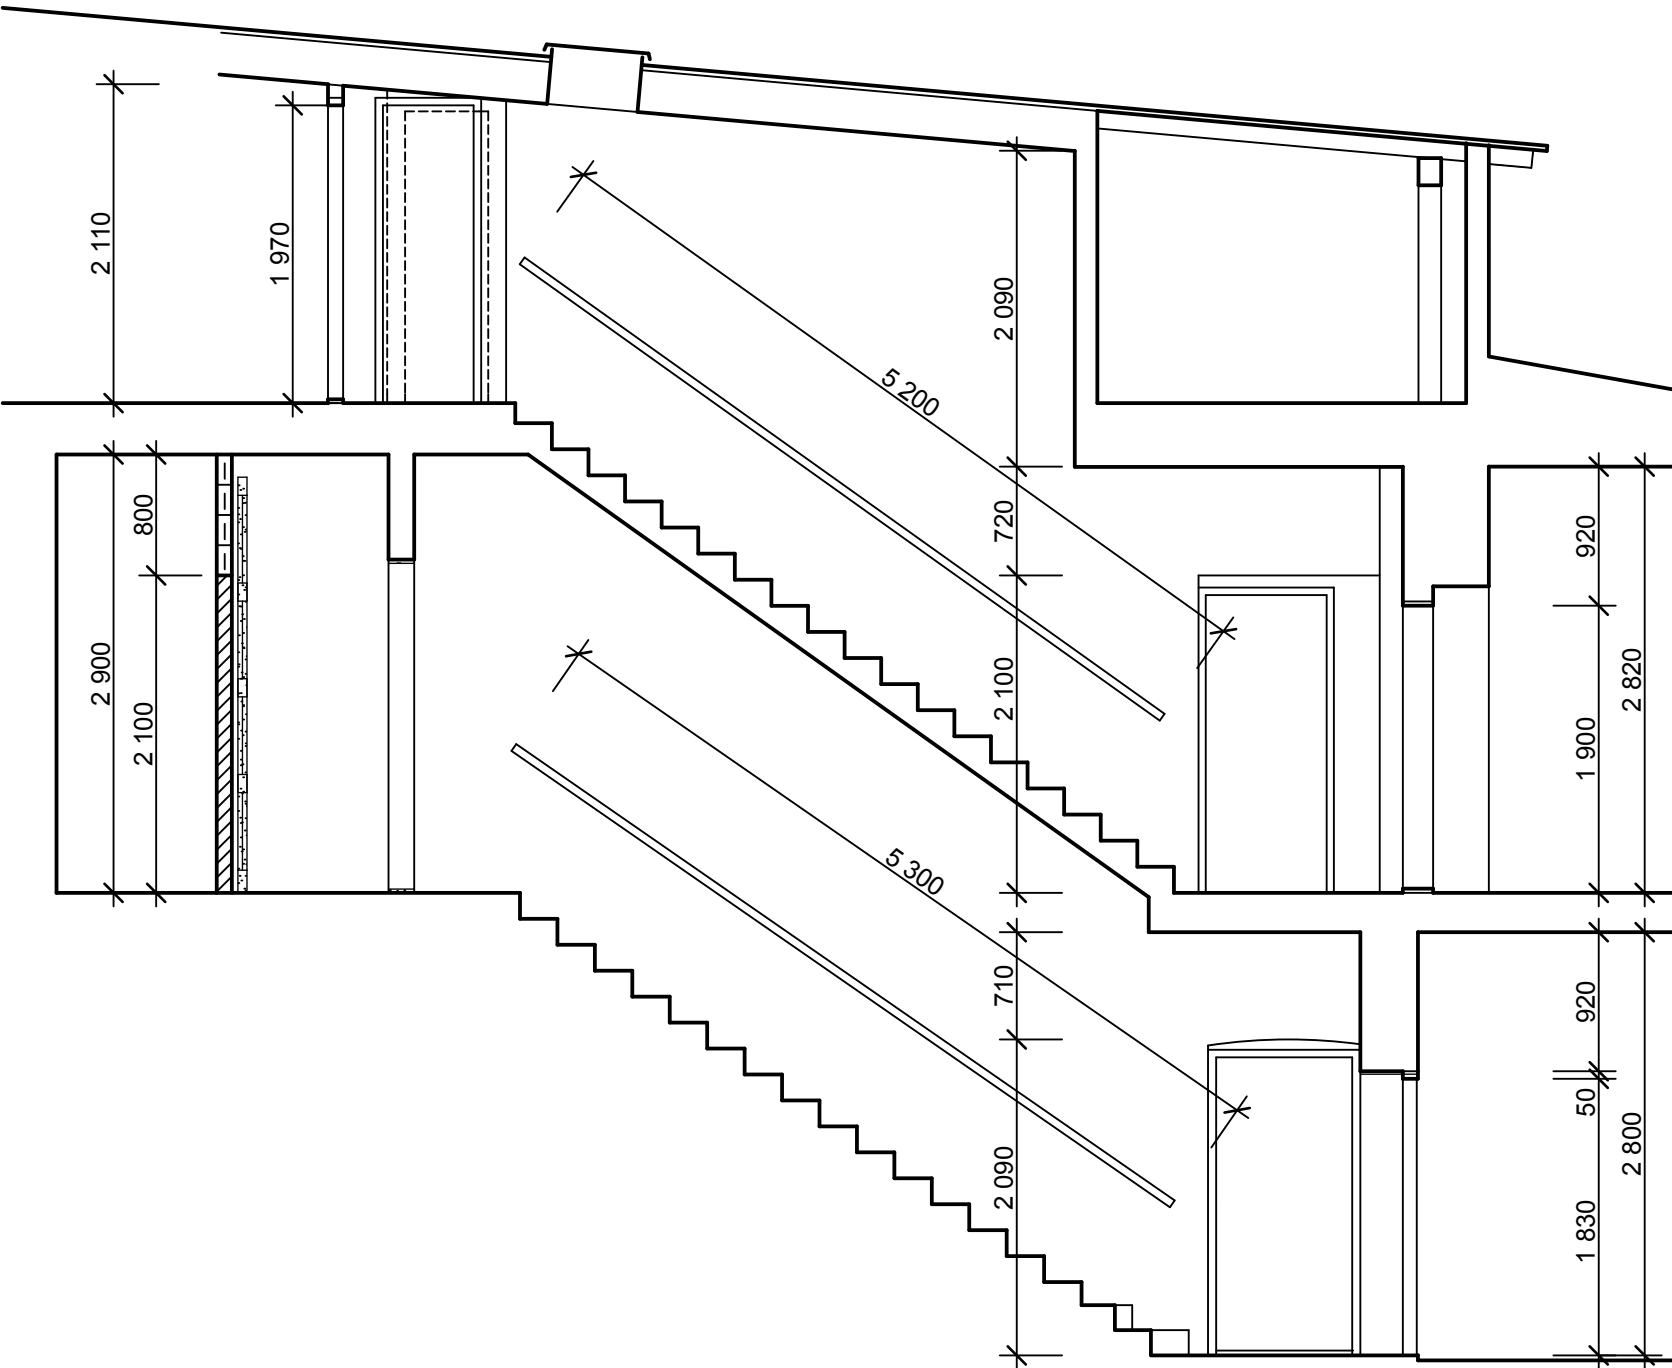

ŘEZ II - II'

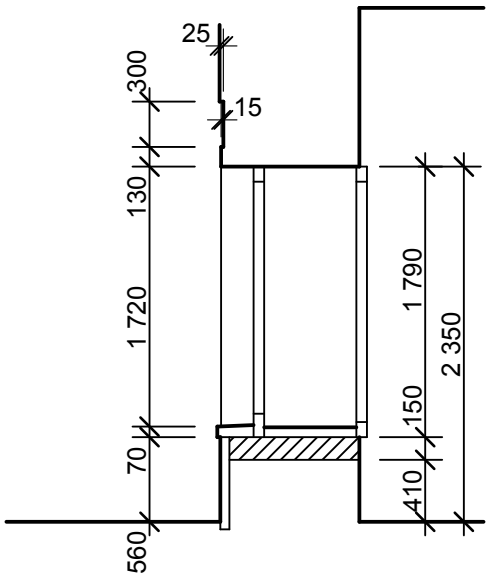

ŘEZ III - III'

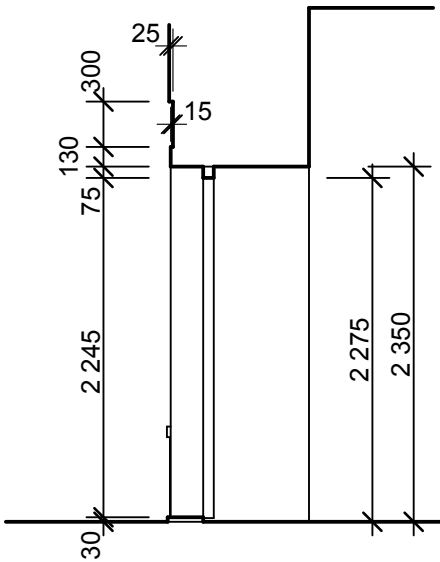

ING.ARCH. TOMÁŠ VOJTĚCHOVSKÝ, architektonická a projektová služba, IČO 116 09 435, nám. Svobody 18, 348 15 Planá. Telefon 374 798 405				
	VYPRACOVAL: ing. arch. Tomáš Vojtěchovský		STUPEŇ: opravy	
			DATUM: říjen 2010	
	OBJEDNATEL: Město Planá, zastoupené společností Plánské služby s.r.o.		FORMÁT: 3 A4	
	MÍSTO STAVBY: Planá	KRAJ: Plzeňský	ZAK. ČÍSLO:	
	NÁZEV ZAKÁZKY: OPRAVY DOMU č.p.55		MĚŘÍTKO: 1: 50	ČÍS. VÝKRESU: 1.5
ČÁST: NOVÝ STAV	ŘEZY II - II', III - III', IV - IV'			