




SKŘÍŇ ŠATNÍ
14 - 600/380/2112

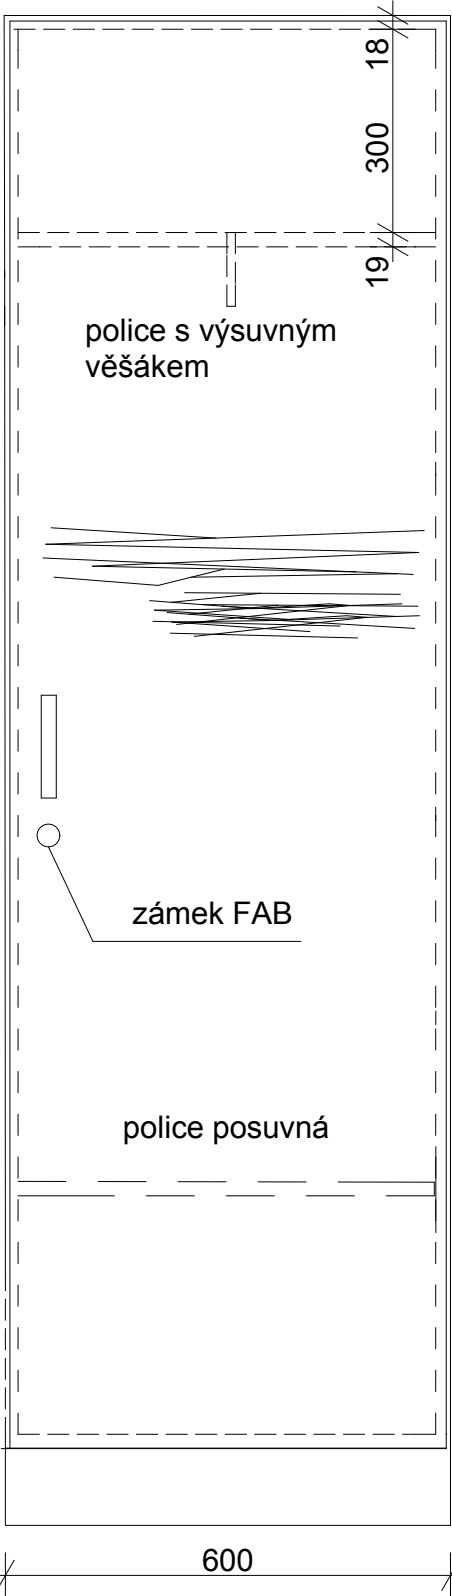

POLICOVÁ SKŘÍŇ
15 - 700/400/1920

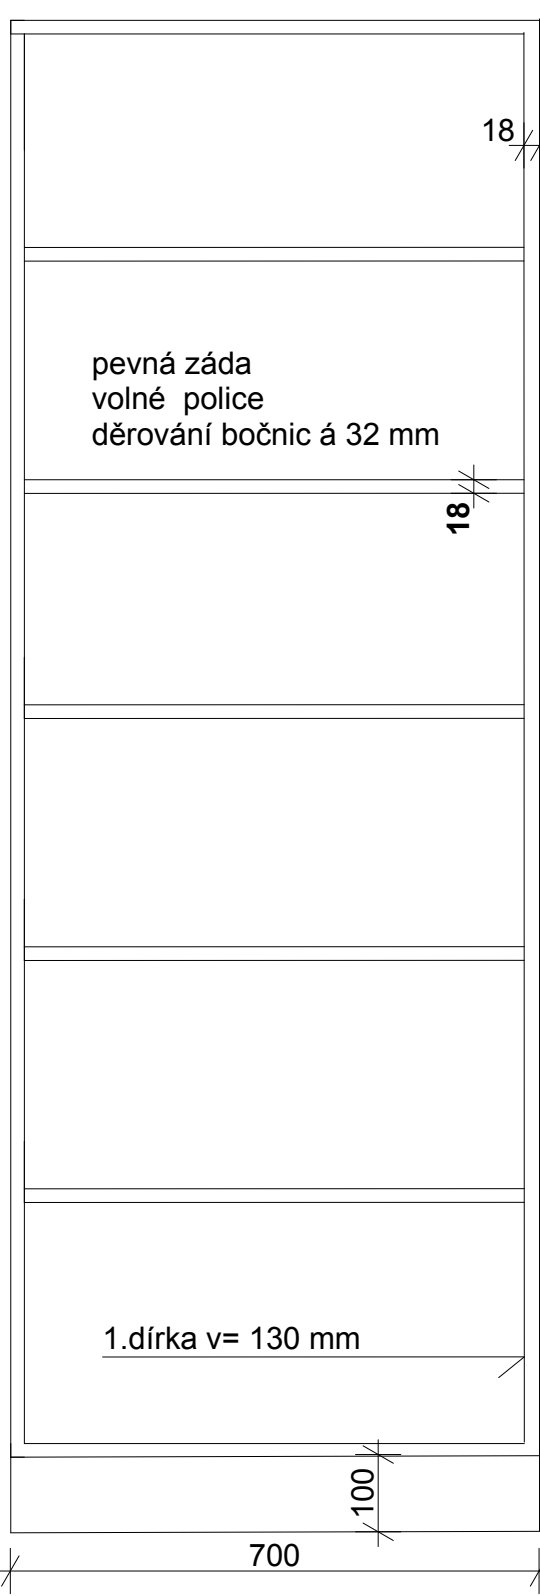

REGÁL KOMBINOVANÝ
7,9 - 800/400-270/2112

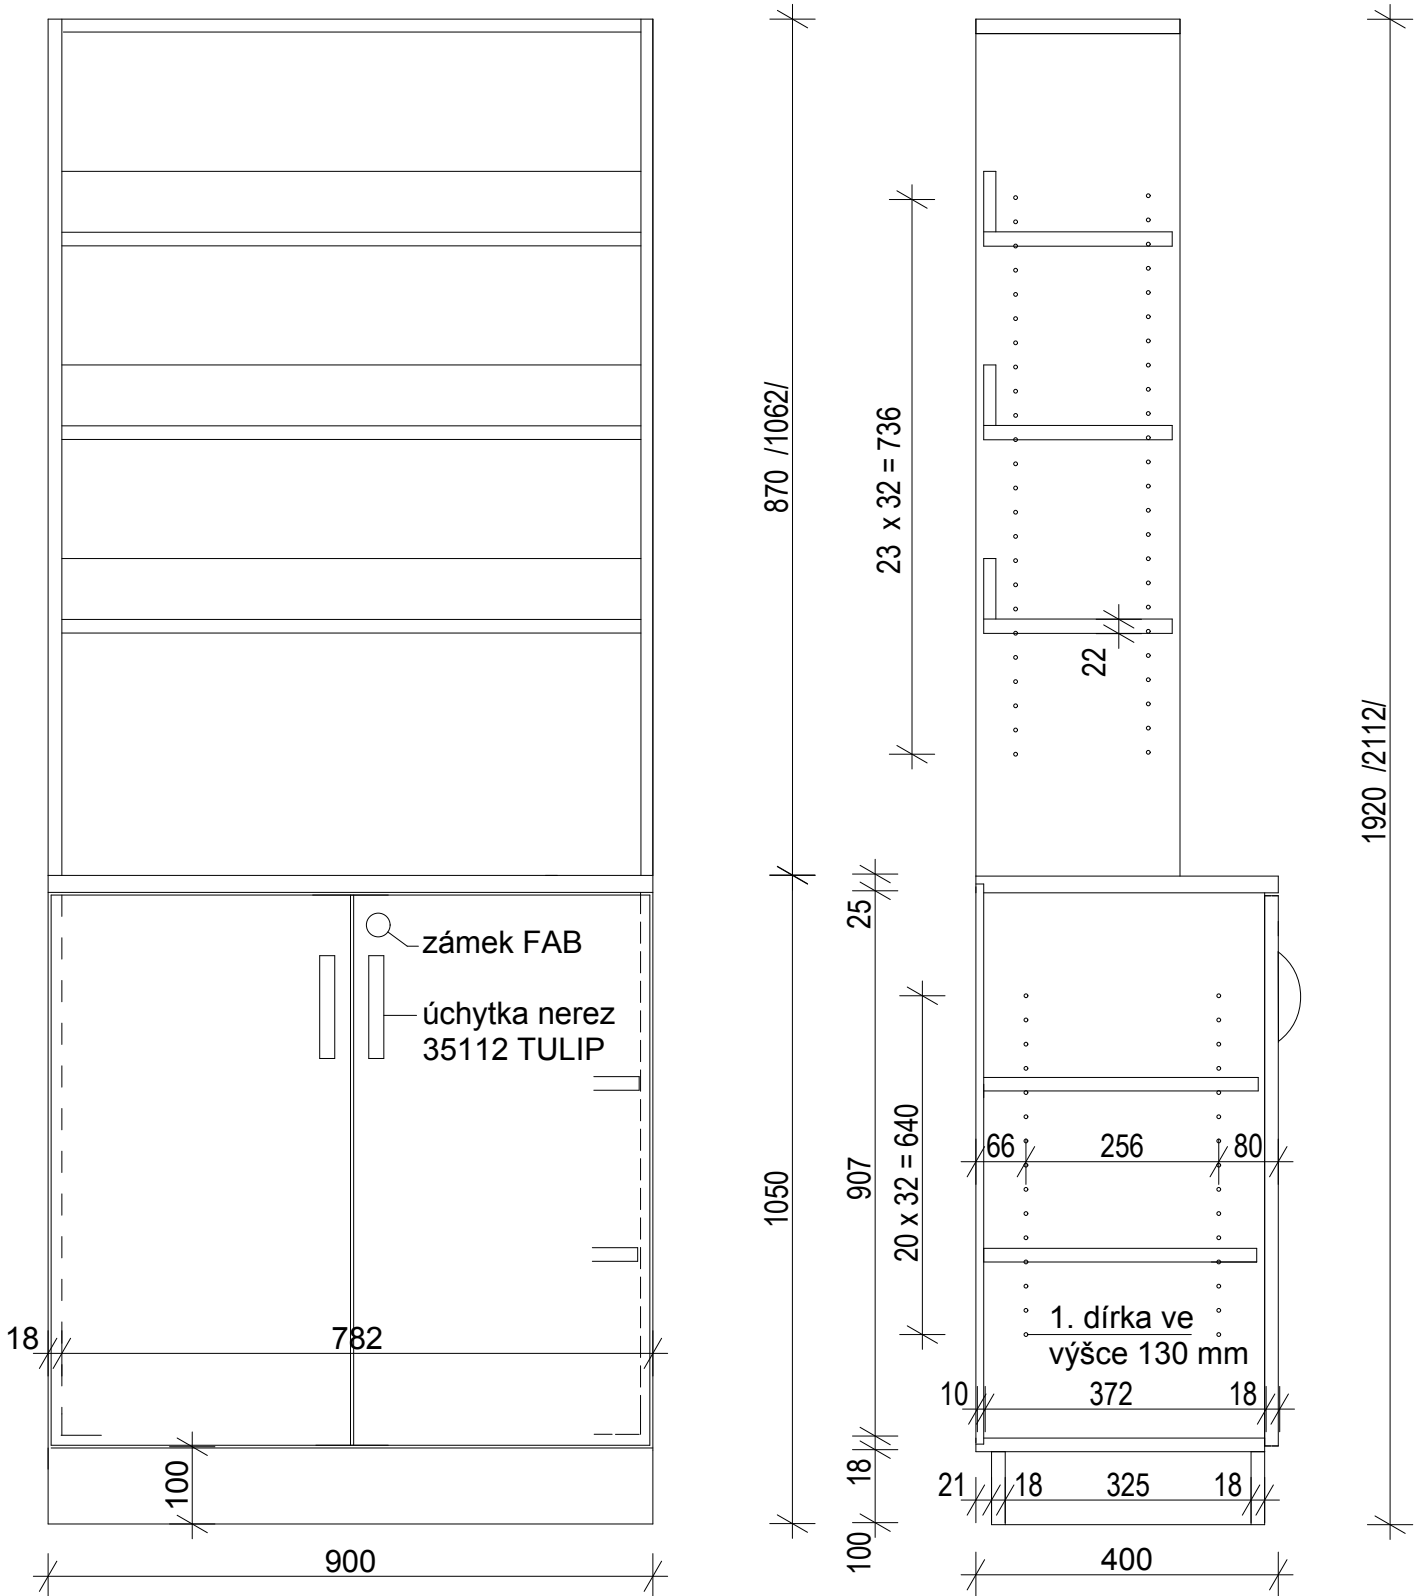

provedení: DTD dezén Egger dub pískový
bočnice tl. 18 mm, police tl. 22 mm, ABS 2 mm
úchytky Tilia SN 02

Dejvická 2 160 00 Praha 6	IČ: 13829866 DIČ: CZ525821256 TEL: 223 016 369, 737 905 747 k.horavova@volny.cz
akce:	Studie interiéru a podklad pro výběrové řízení na dodávku nábytkového vybavení Městské knihovny čp. 56, Planá
investor:	Město Planá, nám.Svobody 1, 348 15 Planá u Mariánských Lázní
obsah:	PRVKY 7,9 14 15
autor:	Ing.arch. Kateřina Hořavová
atelier BIBLIO	stupeň: PP datum: 05/2010 M 1:10
	13