


ŘEZ A - A

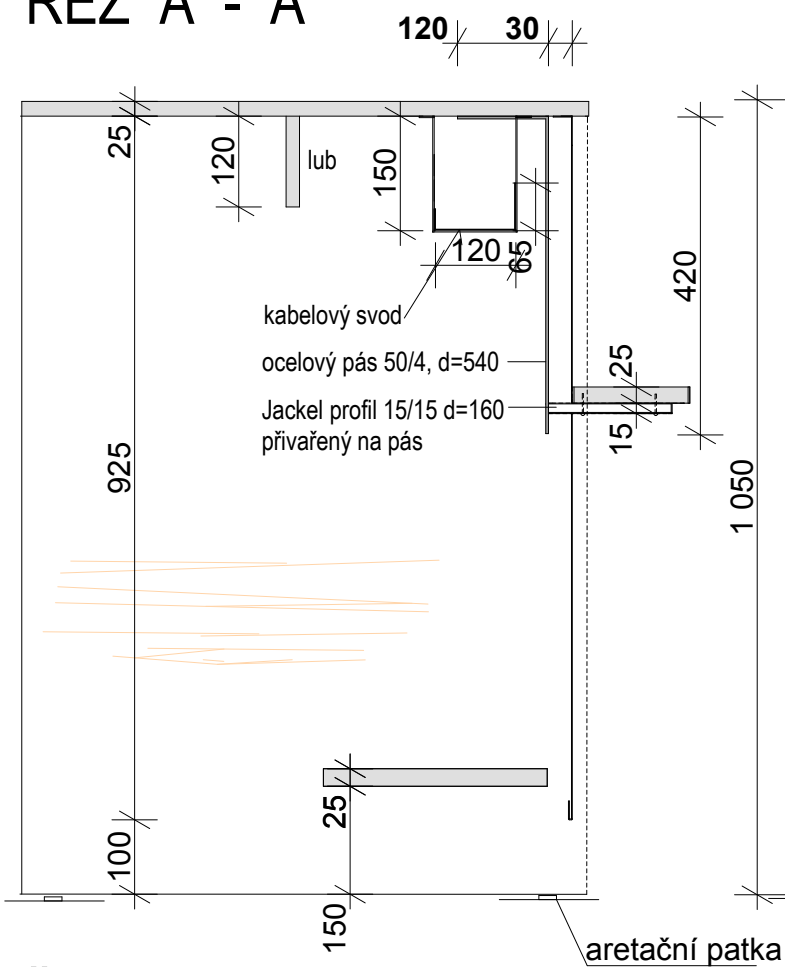


PULT 10 - 1500/750/725-1050


B

9 - 1588/1496/1050

A

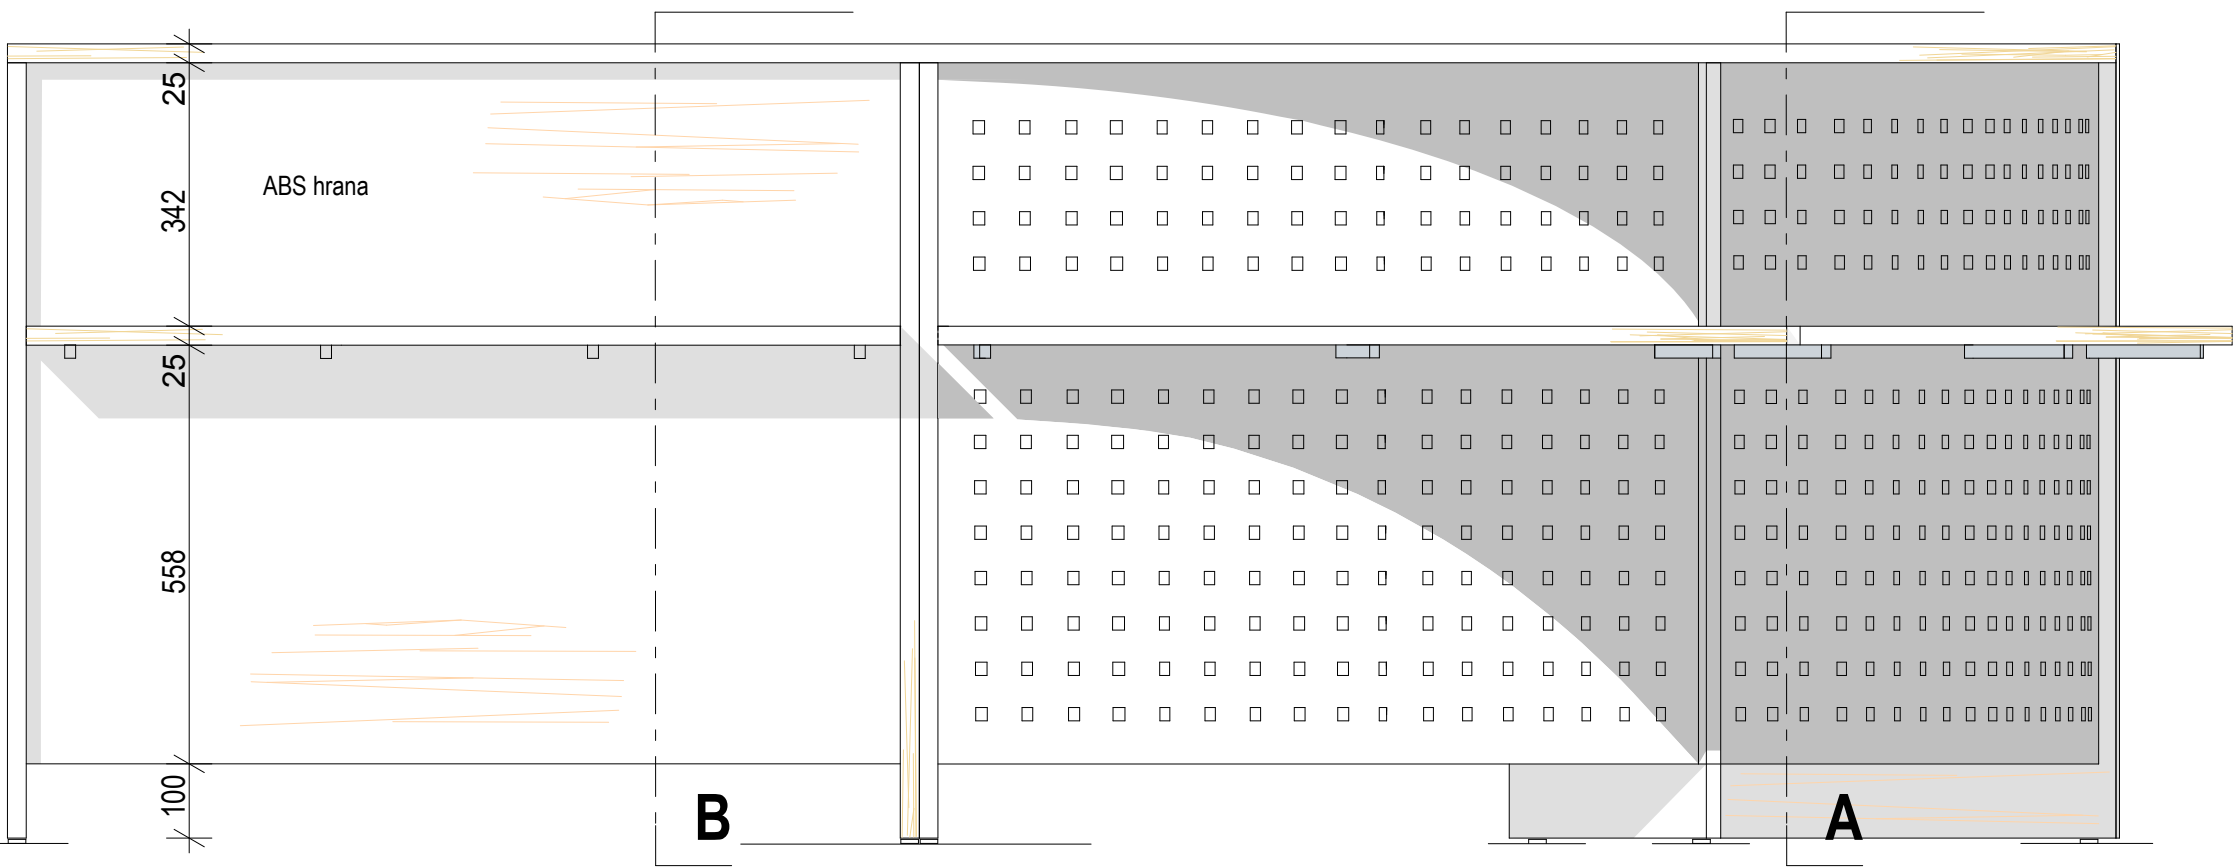


ŘEZ C - C

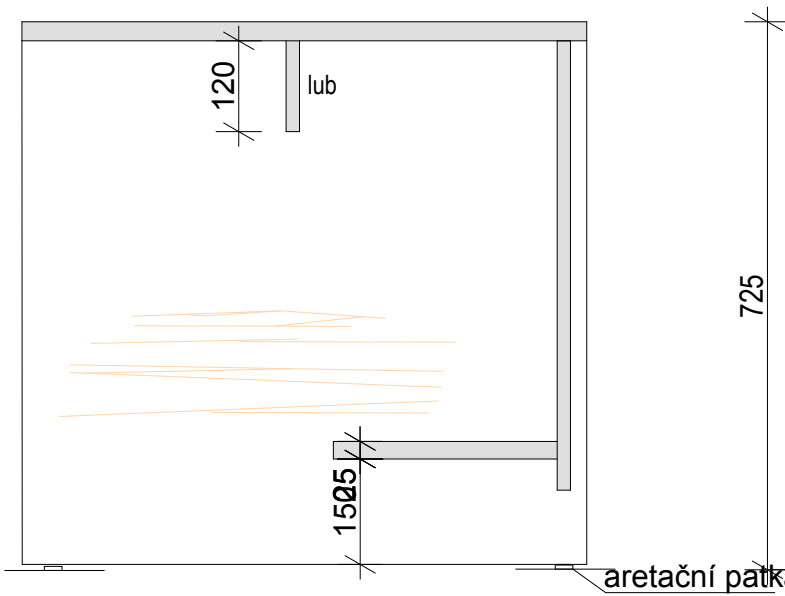

PULT 10,1 - 1500/750/725

C

9,6 - 1588/1496/725

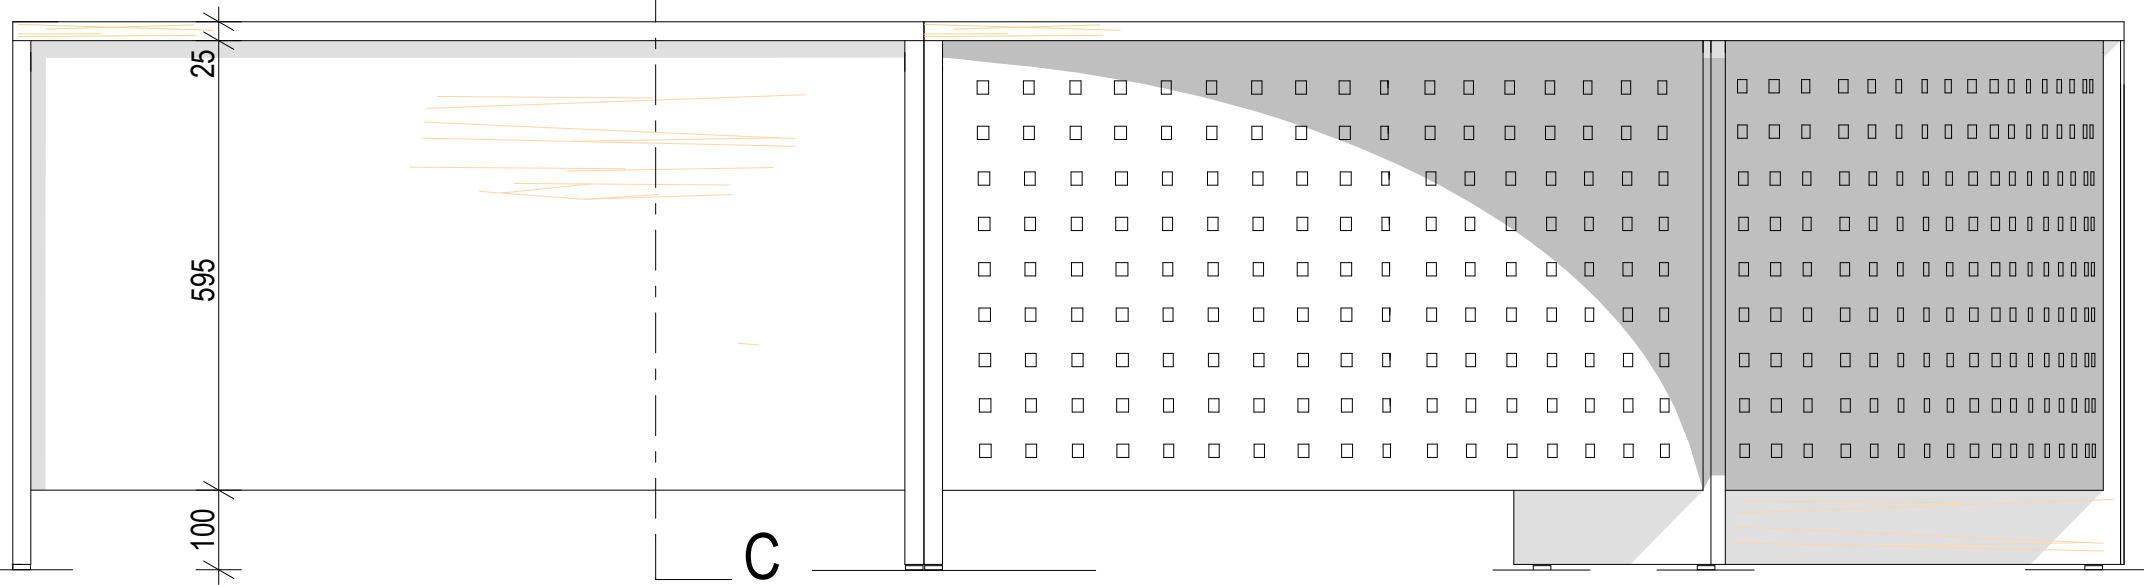

Dejvická 2 160 00 Praha 6  atelier BIBLIO	IČ: 13829866    DIČ: CZ525821256    TEL: 223 016 369, 737 905 747			k.horavova@volny.cz
	akce:	Studie interiéru a podklad pro výběrové řízení na dodávku nábytkového vybavení Městské knihovny čp. 56, Planá		
	investor:	Město Planá, nám.Svobody 1, 348 15 Planá u Mariánských Lázní		
	obsah:	PRVKY	9    10    9,6    10,1	M 1:10
	autor:	Ing.arch. Kateřina Hořavová		