




8,1 - 600/540/1920
8,2 - 900/540/1920

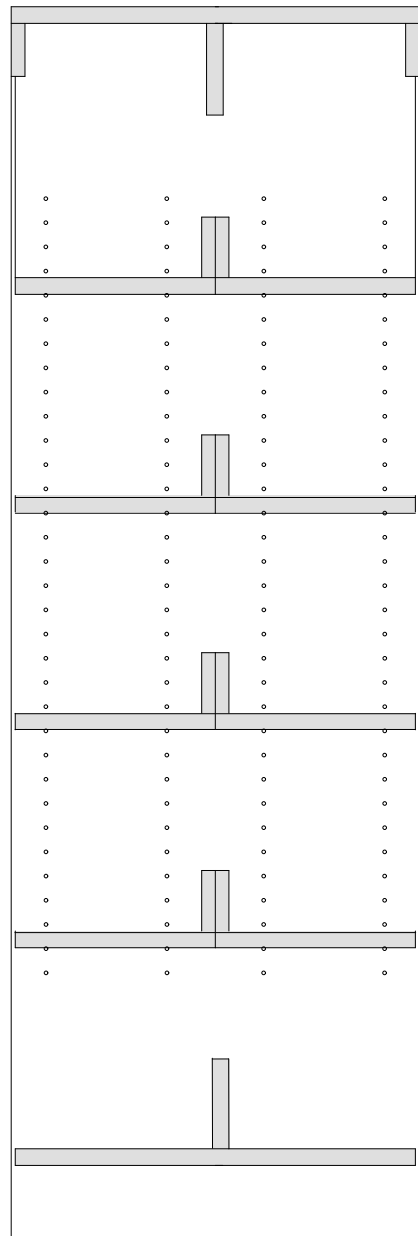


16 ODKLADNÍ POLICE

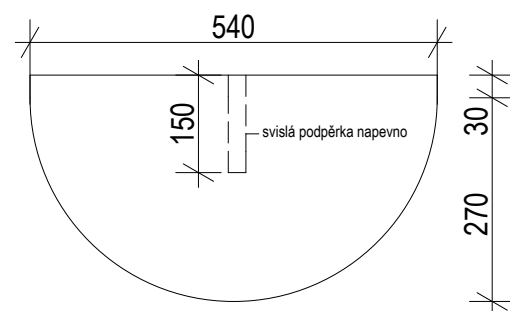

8,3 - 900/540/2112

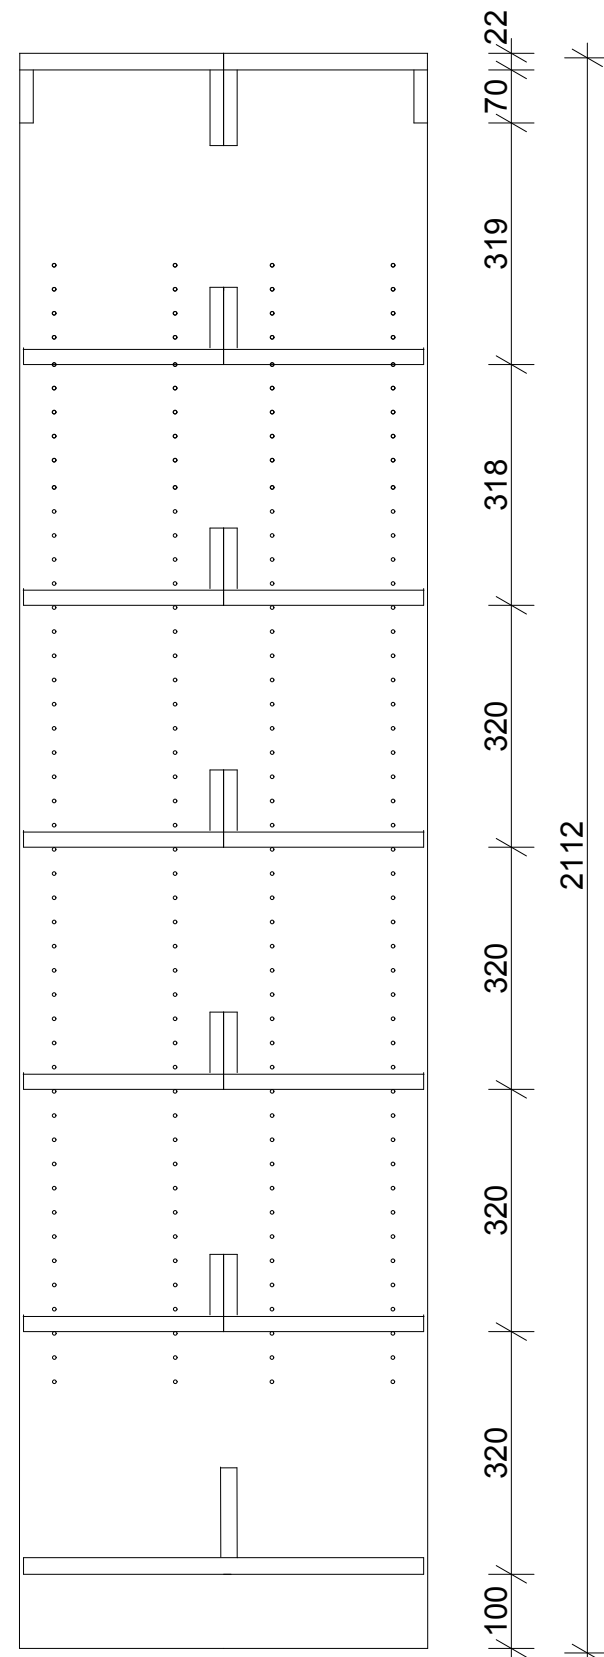

POHLED

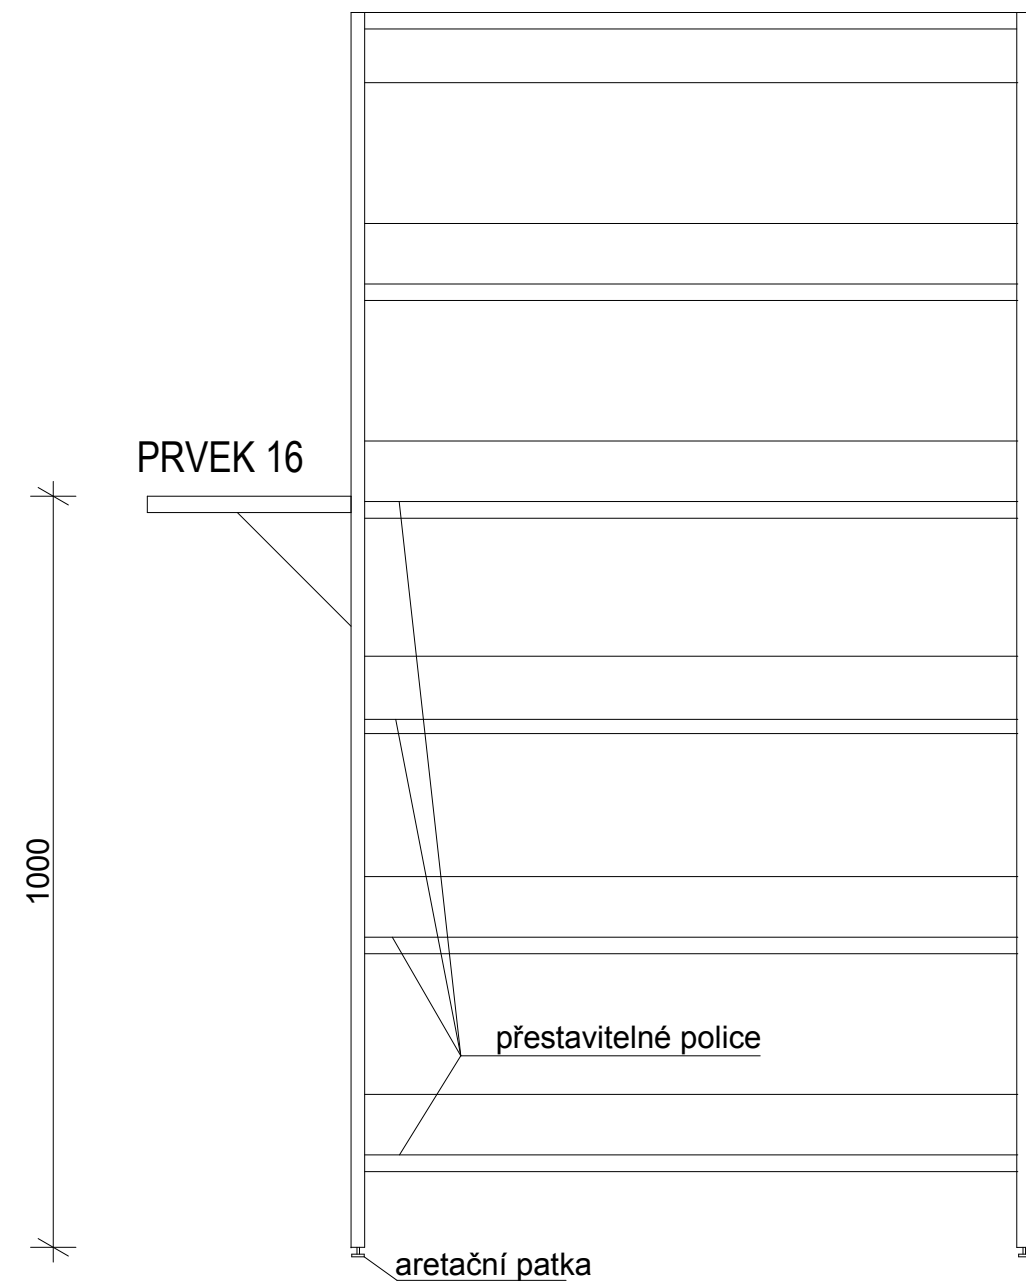

provedení:
DTD dezén Egger dub pískový
bočnice tl. 18 mm,
police tl. 22 mm
ABS 2 mm
nosiče Sekura 7

Dejvická 2 160 00 Praha 6 atelier BIBLIO	IČ: 13829866 DIČ: CZ525821256 TEL: 223 016 369, 737 905 747		k.horavova@volny.cz
	akce:	Studie interiéru a podklad pro výběrové řízení na dodávku nábytkového vybavení Městské knihovny čp. 56, Planá	stupeň: PP
	investor:	Město Planá, nám.Svobody 1, 348 15 Planá u Mariánských Lázní	datum: 05/2010
	obsah:	PRVKY 8,1 8,2 8,3 16	M 1:10
	autor:	Ing.arch. Kateřina Hořavová	10