



REGÁL KOMBINOVANÝ
7,8 - 900/400-270/1920

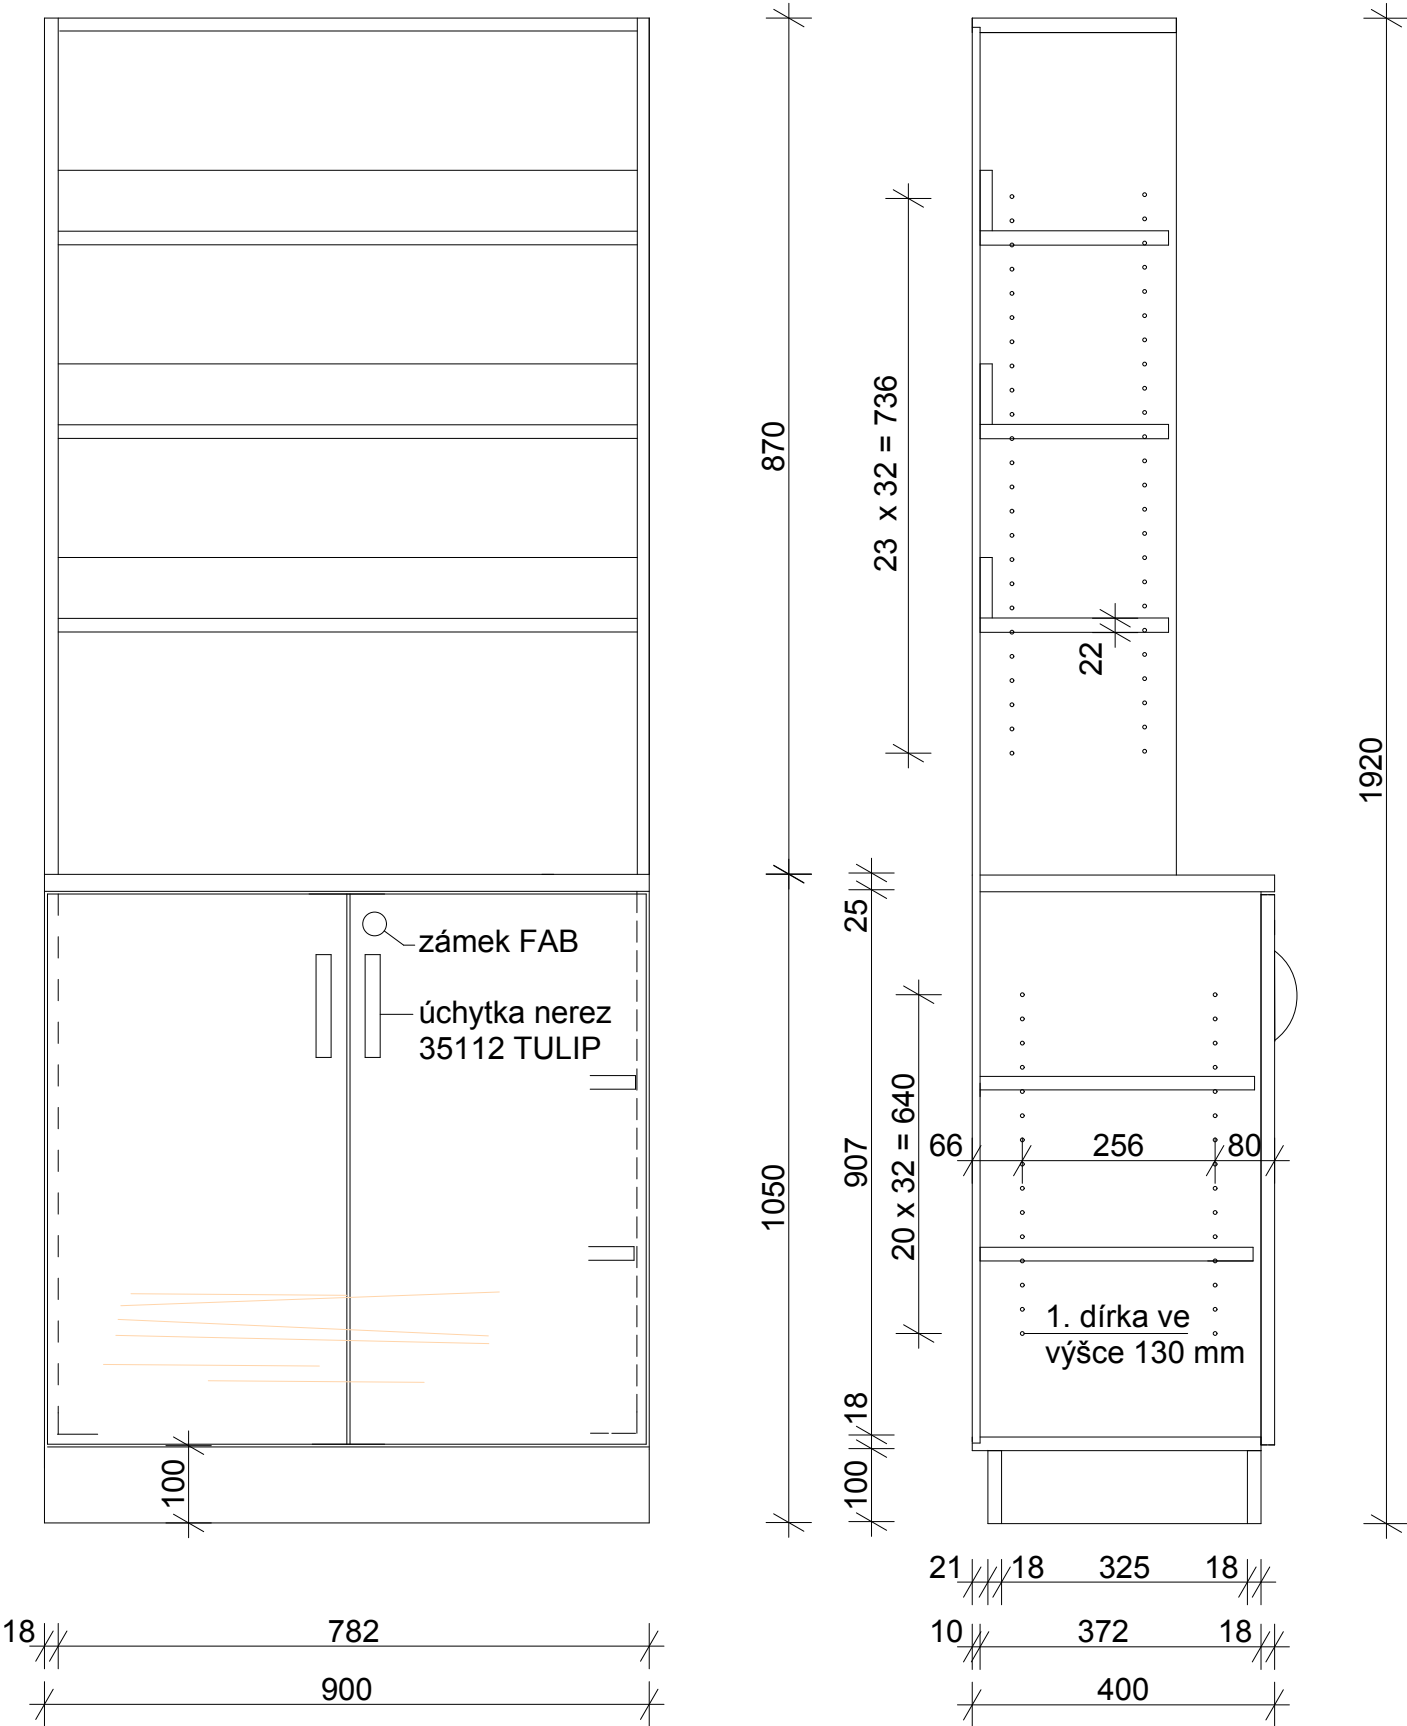

provedení: DTD dezén Egger dub pískový
bočnice tl. 18 mm, police tl. 22 mm, ABS 2 mm
úchytky Tilia SN 02

REGÁL KOMBINOVANÝ - VITRINA
7,6 700/400/1920

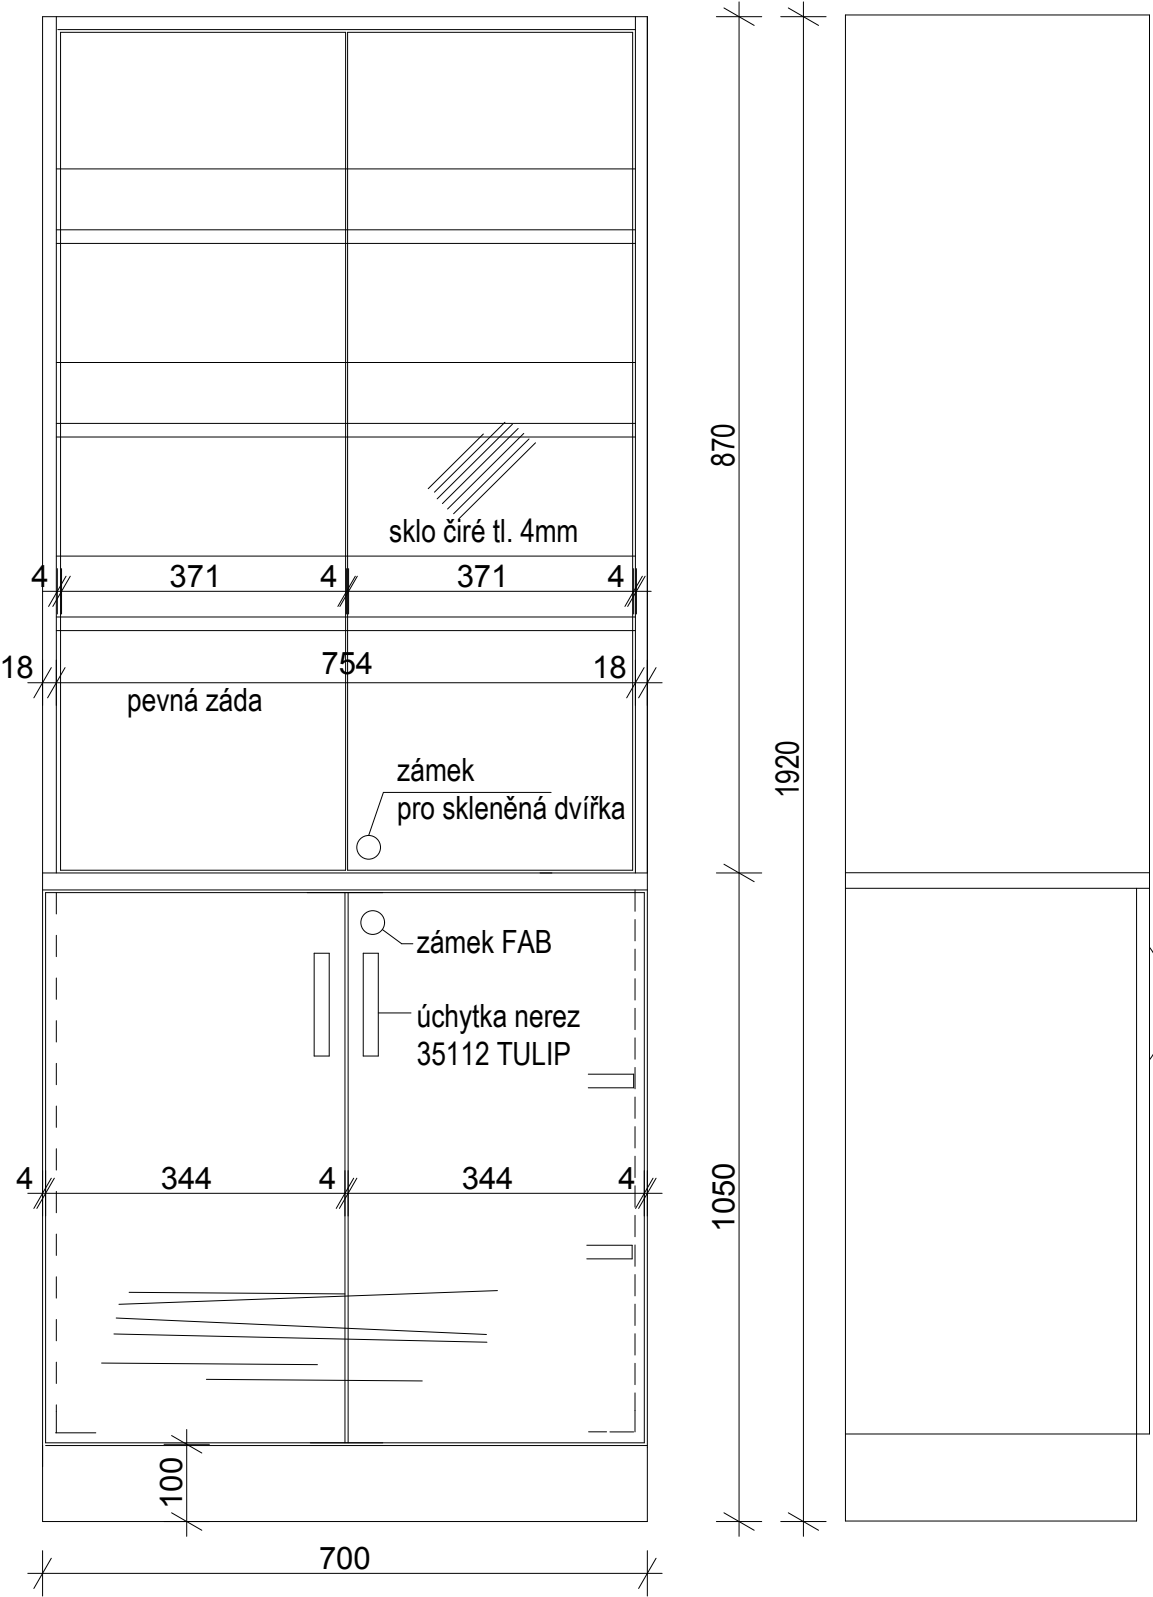

POHLED BOČNÍ

Dejvická 2 160 00 Praha 6	IČ: 13829866	DIČ: CZ525821256	TEL: 223 016 369, 737 905 747	k.horavova@volny.cz
akce:	Studie interiéru a podklad pro výběrové řízení na dodávku nábytkového vybavení Městské knihovny čp. 56, Planá			stupeň: PP
investor:	Město Planá, nám.Svobody 1, 348 15 Planá u Mariánských Lázní			datum: 05/2010
obsah:	PRVKY	7,8	7,6	M 1:10
autor:	Ing.arch. Kateřina Hořavová			7