


2. NP.  
ODDĚLENÍ PRO DĚTI A MLÁDEŽ

205 SKLAD

208 CHODBA

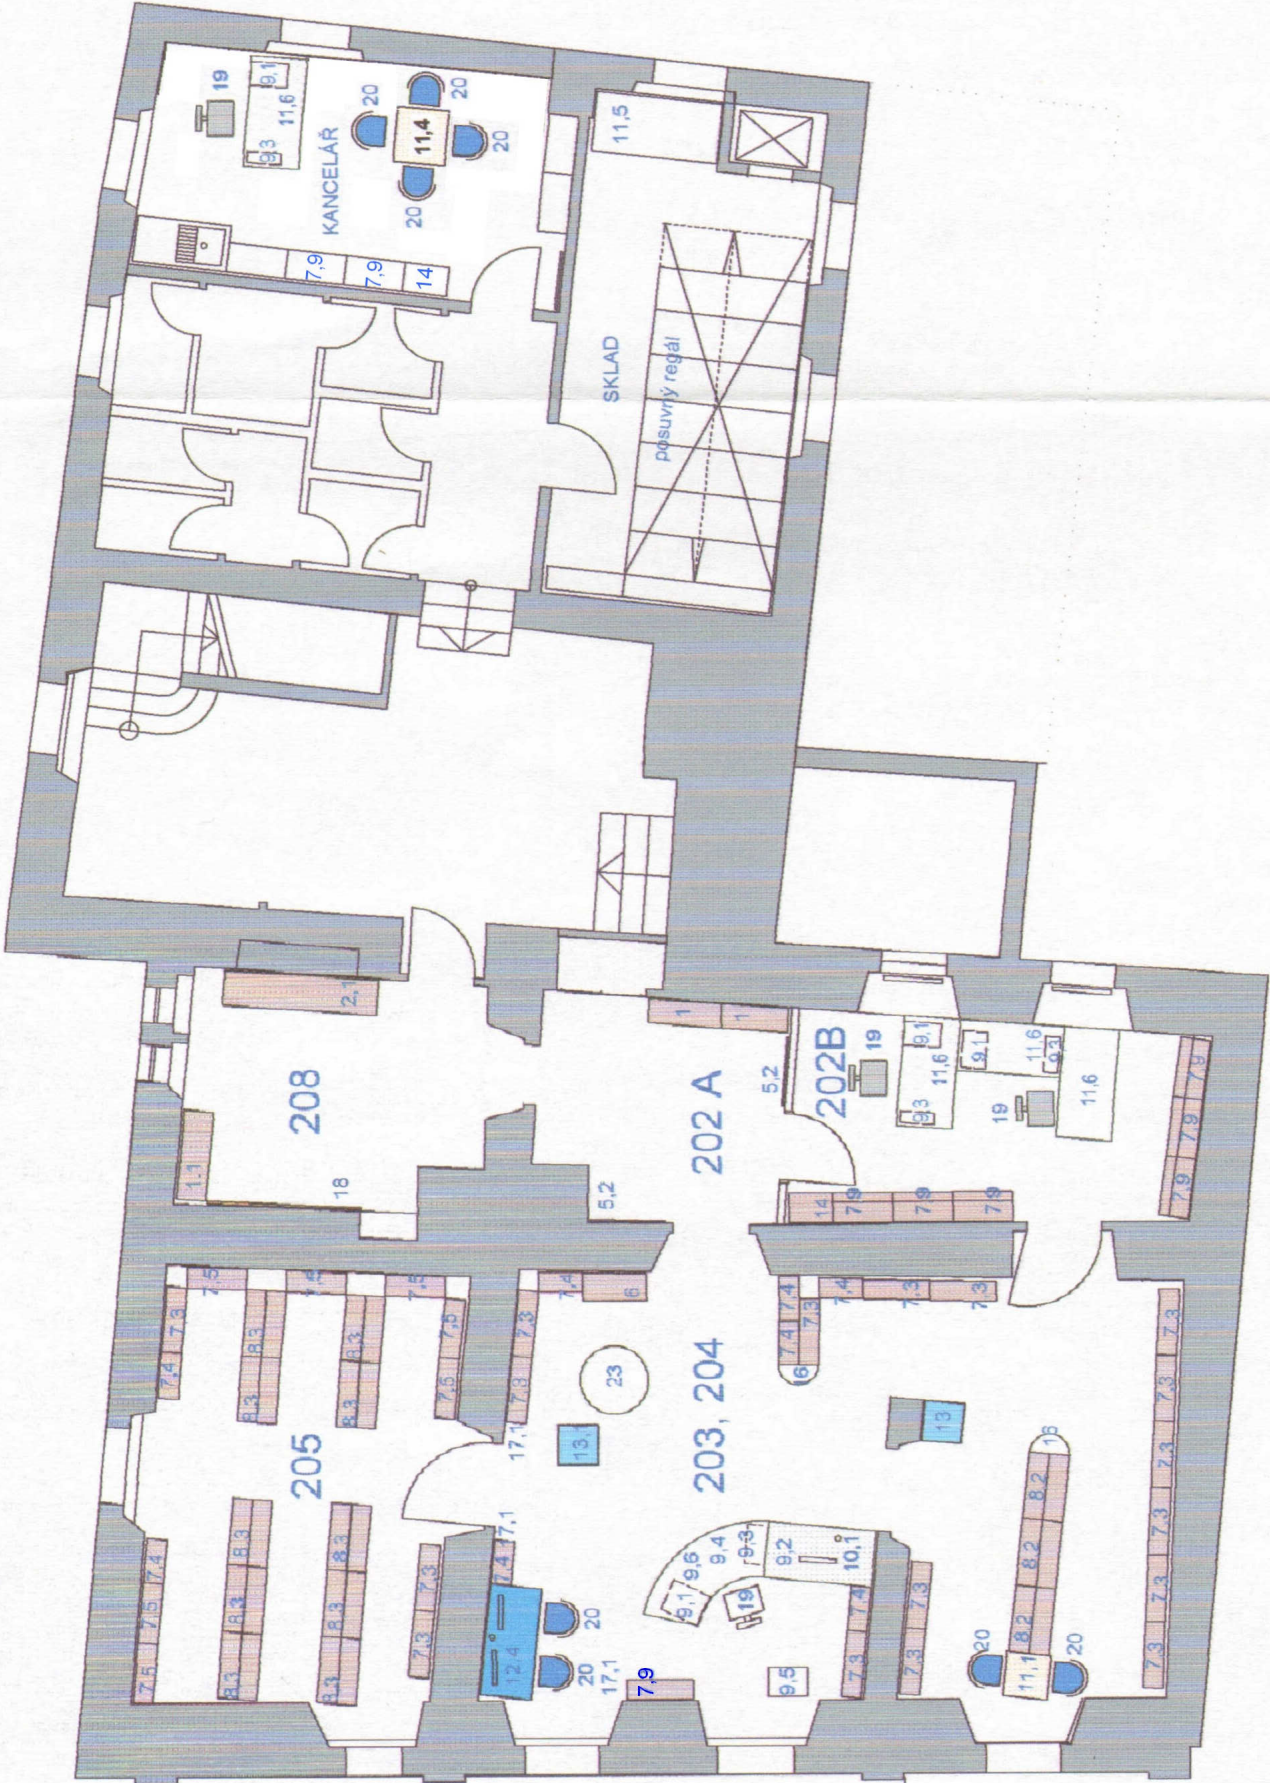

203,204 - PUJČOVNA, 202 A - CHODBA,  
202 B - KANCELÁŘ

LEGENDA

pol.	prvek	rozměry
1	archivní skříň s dveřmi, zámek	900/350/2112
1,1	archivní skříň s dveřmi, zámek 2- dílná	1272/350/2112
2,1	regál na tašky pojízdný	2400/500/500
5,2	nástěnka	900/30/900
6	časopisecký regál - příhradový 15 titulů	870/350/2112
7,3	knizní regál 1-stranný	900/270/2112
7,4	knizní regál 1-stranný	600/270/2112
7,5	knizní regál 1-stranný	800/270/2112
7,9	knizní regál kombin. dvířka, police	800/400-270/2112
8,2	knizní regál 2-stranný	900/540/1920
8,3	knizní regál 2-stranný	900/540/2112
9,6	pult výpůjční, v = 725	2000/951/725
9,1	kontejner pojízdný 4-zás.	450/650/560
9,2	výsuv	700/350/100
9,3	nosič PC závěsný	230/500/500
9,4	zásuvka na pokladnu	350/320/100
9,5	pojízdný vozík	typ samoobslužový
10,1	pult - pracovní díl v = 725	1500/700/725
11,1	stůl čtenářský 2-místný	600/600/725
11,6	stůl manipulační	1200/700/800
11,5	stůl kancelářský	1500/700/725
12,4	stůl čtenářský PC 2-místný	1500 /700/725
13	hrabátko pojízdné	600/600/800
13,1	šatní skříň se zrcadlem	600/600/360
14	odklad. polička na regálu ve v = 1700, 1000	600/400/2112
16	šatní háček na boku regálu	540/300/168
17,1	věšáková stěna	2100/18/1700
18	židle pracovní pojízdná	
19	židle čtenářská	
20	stojan drátěný mobilní	
23		

\* nutno doměřit na místě !!

Neoznačené vybavení není ve specifikaci zahrnuto!

Dejvická 2 160 00 Praha 6	IČ: 13829866	DIČ: CZ525821256	TEL: 223 016 369, 737 905 747	k.horavova@volny.cz
atelier BIBLIO	akce:	Studie interiéru a podklad pro výběrové řízení na dodávku nábytkového vybavení Městské knihovny čp. 56, Planá		
	investor:	Město Planá, Masarykovo nám. 1		
	obsah:	2. NP. Půdorys		
	autor:	Ing.arch. Kateřina Hořavová		
			datum:	04/2010
			M	1:10
				2