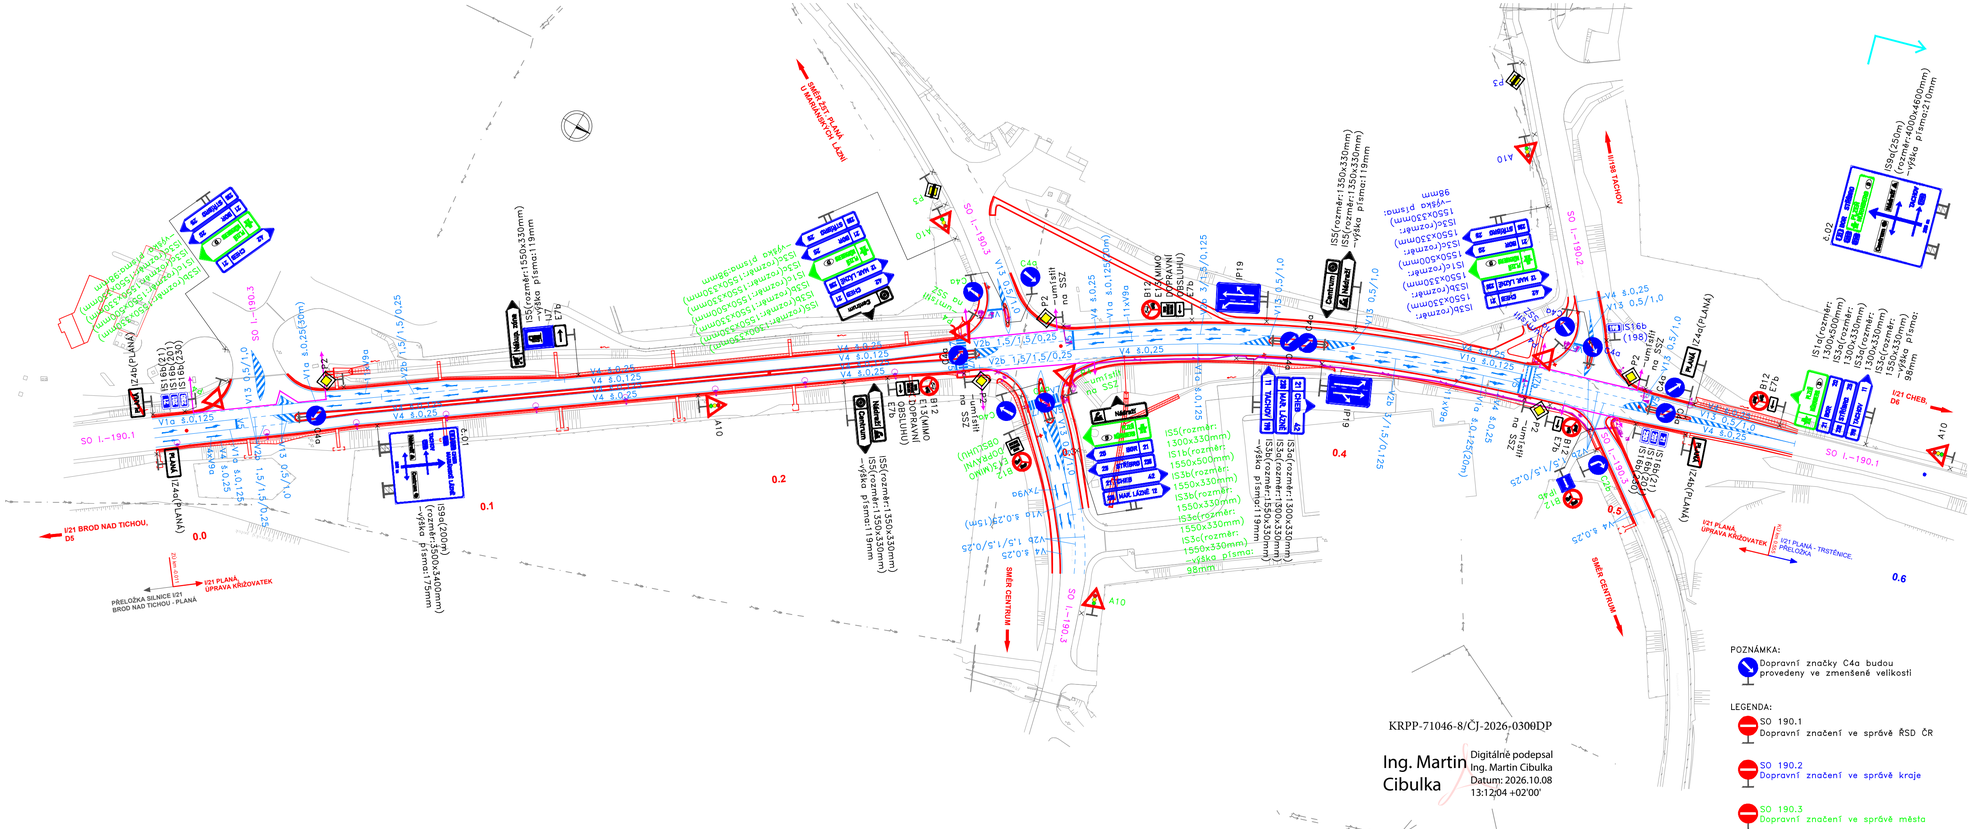


KRPP-71046-8/ČJ-2026-0300DP

Ing. Martin Cibulka

Digitálně podepsal Ing. Martin Cibulka
Datum: 2026.10.08 13:12:04 +02'00'

a			
b			
c			
číslo	Text změny - odůvodnění	datum	podpis

SOUŘADNICOVÝ SYSTÉM : S-JTSK
VÝŠKOVÝ SYSTÉM : Bpv

I/21 PLANÁ, ÚPRAVA KŘIŽOVATEK

Číslo objektu: **SO 190**

Investor:
ŘEDITELSTVÍ SILNIC A DÁLNIC
Ředitelství silnic a dálnic s. p.
Čerčanská 2023/12, Krč, 140 00 Praha 4
SPRÁVA Plzeň
Hřímalého 37, 301 00 Plzeň
Razítko:
Ověřil:
Datum: podpis:

Zhotovitel:
miROADS
MI Roads a.s.
Koželužská 2450/4, Libeň, 180 00 Praha 8
Razítko:
Ověřil:
Datum: podpis:

Koordinátor RDS:
Valbek
Valbek, spol. s r.o.
Vaňurova 505/17, Liberec III-Jeřáb, 460 07 Liberec
Razítko:
Ověřil:
Datum: podpis:

DISK dopravní značení

	Vypracoval	STANISLAV KRUPIČKA		**Zak. číslo**	033-24
	Zodp. projektant	ING. PETER HAJOŠ		**Datum**	07/2026
	Akce	I/21 PLANÁ, ÚPRAVA KŘIŽOVATEK		**Stupeň**	RDS
				Počet formátů	4 x A4
				Měřítko	1 : 1000
				Č. přílohy	Paré
Zhotovitel RDS: DISK s.r.o. Menšíkovská 1239/10 160 00 Praha 6	**Příloha**	SO 190 - Dopravní značení SITUACE		2	