

O Z N Á M E N Í

Oznamujeme všem vlastníkům a nájemcům pozemků v obci Týnec, že v termínu

květen/2026 – červenec/2026

bude v této oblasti prováděna

**stavba, která řeší zřízení nové elektrické přípojky, dle projektu vypracovaného společností
OMEXOM GA Energo s.r.o.**


Montáž bude provádět firma OMEXOM GA Energo, s.r.o.,
Na Střílně 1929/8, 323 00 Plzeň - Bolevec,
tel.: 373303184, fax.: 377542385.

IČO: 49196812 DIČ: CZ-49196812

Společnost je zapsaná v obch.rejstříku u Krajského soudu v Plzni, odd.C a vl.4355

Oznámení je v souladu se zákonem č.458/2000Sb., novelizován z.č.670/2004. Případná majetková újma na nemovitostech a porostech bude nahrazena dle téhož zákona.






OMEXOM GA Energo s.r.o.
Na Střílně 1929/8, Bolevec, 323 00 Plzeň
IČ: 49196812 - DIČ: CZ49196812
Tel.: 373 303 111 100

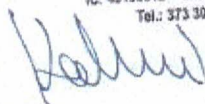

■ **OMEXOM GA Energo s.r.o.**

Na Střílně 1929/8
323 00 Plzeň-Bolevec
T +420 373 303 111, www.gaenergo.cz

HI. sídlo: Plzeň - Obchodní rejstřík: IČ 49196812, odd. C, vl. 4355, Krajský soud v Plzni
Jednatelé: Zdeněk Židek - Václav Hubač - Ing. Aleš Uldrych

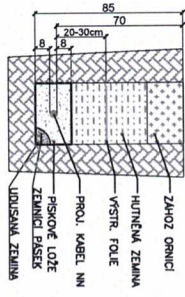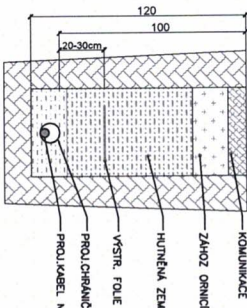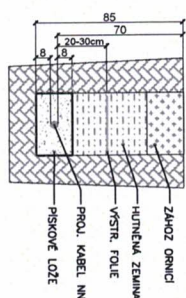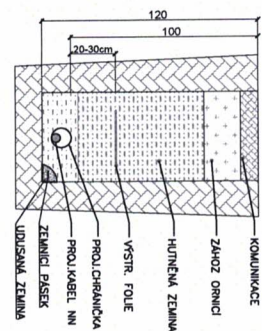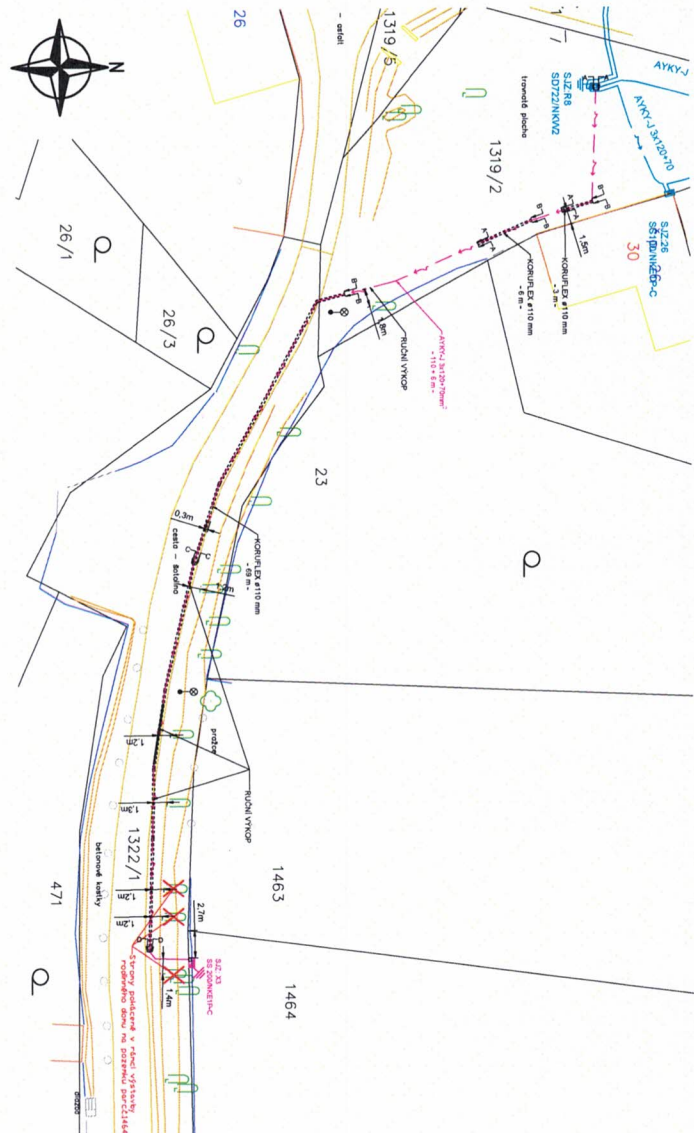

- Legenda**
- Stávající zařízení ČEZ NN: kabelové zemní vedení, rozpojovací skříně, pojisková skříně, uzemnění
 - Komnat. zařízení ČEZ NN: kabelová zemní vedení, pojisková skříně
 - Ostatní značky: sílice, výhledy, vstupy, výkopové štoly, plochy, hrany budov, rozhraní ploch, stromy, porost, lampy VO, dopravní značka, hranice KN stavu, sloupky, dílko KN stavu

Technické řešení:
 Stavba resti připojení nové elektrické přípojky s ln. 3x25s na pozemku parc. č. 1464, k.ú. Týnec u Plané. Na pozemku parc. č. 1319/2 ze stávající rozpojovací skříně typu SLZ/R8 typu SD722/NK/W2, která bude vybudována jako součást stavby IE-120007948 povede nové kabelové vedení AVKY-J 3x120+70 po pozemku parc. č. 1319/2 a dále po pozemku parc. č. 1322/1 a bude ukončeno v nové uzemněné pojiskové skříně SLZ: X3 typu SS200/NKE-IP-C, umístěné na pozemku 1464.

Kabelové vedení bude uloženo v místní komunikaci v minimální hloubce 1 m v kabelové chráničce Koruflex Ø110. V zeleném pásu mimo místní komunikaci bude kabelové vedení NN uloženo v minimální hloubce 0,7 m.

Délka nové kabelové trasy NN AVKY-J 3x120+70 je cca 110 m.
 Číslo evidenčního čítku NN: (NN 510958-0001)

Opatření na ochranu dřevin v okolí stavby před poškozáním a zničením jsou v souladu s normou ČSN 83 9061 (839061) „Technologie vegetačních úprav v krajině - Ochrana stromů, porostů a vegetačních ploch při stavebních pracích (šiklůz, výkopy budov procházejí v chráněném koronárním prostoru dřevin).“

V kořenové zóně bude výkop prováděn nůčně, při výkopech nesmí být přerušeny kořeny s průměrem nad 50 mm. Kořeny s průměrem od 31 do 50 mm musí být v případě nůčného přerušování hládkový řezem a ošetřeny proti vysychání a mrazu.

Výkopy v chráněném kořenovém prostoru dřevin nebudou ponechávány otevřené, aby se předešlo vysychání či účinkům mrazu. Kabelové vedení bude podklopeno pod kořenovým porostem a opatřeno chráničkou.

Po dokončení stavby proběhne konečné terénní úpravy a bude zachována původní úroveň terénu.

Poznámky:
 Napětíová hladina NN: 3 x 400/230 V, 50 Hz, TN-C, Ochrana před úrazem elektrickým proudem automatickým odpojením od zdroje dle ČSN 33 2000-4-41 (v aktuál. znění) a PNE 33 0000-1 (v aktuál. znění).

Ochranné pásmo:
 Ochranné pásmo podzemního vedení elektrizační soustavy do 110 kV (dle Energetického zákona 458/2000 Sb. č. 314/2009, §48 Ochranná pásma), tzn. 1 m po obou stranách krajního kabelu.

Bude respektována min. vzdálenost od ostatních objektů a zařízení infrastruktury dle ČSN 73 6005.

Závěs síť podzemní a nadzemní infrastruktury je pouze orientační, přesné určení polohy nového vedení NN bude provedeno při realizaci po výčyech stávajících sítí.

Před započatím vlastních montážních (výkopových) prací je nutné dodržet podmínky starostek jednotlivých správců stávajících podzemních zařízení, tj. znovu ověřit existenci stávajícího podzemního zařízení.

Souhradnice k výčyech skříně:

X	Y
863771.82	1051601.7111

sířed skříně

AUTORIZACE:

Název a Hodnota:	Zdrženít oblast:	Umístění, identifikace lokality stavby:	Zastovněné/rozstovněné území:
NN: 3x400/230 V, 50Hz, TN-C	0	Kraj: Pekařský, Okres: Tachov, k.ú. Týnec u Plané, Týnec	Zastovněné, zastavěné území
Výpracoval: Jekub Pálma	Autor:	Planá T.C., Týnec p. 1464, KNN	Číslo zakázky: P.0960144.6.28
Projekční: Ing. Karel Křížák		číslo stavby: IV-12-0025425	Služba PD: DPS
Schválil: Ing. Karel Křížák/0202210			Datum: 01/2026
		Investor:	Formát: 1 x A3
		Investor:	Měřítko: 1 : 500
OMEXOM GA Energo s.r.o. Na Sítině 19298 CZ - 323 00 Píseň - Bolevec tel. +420 373 303 111		Název dokumentace:	Archivní číslo:
		Situční výkres montáže	GA-P-0960144.6.28-D2.1