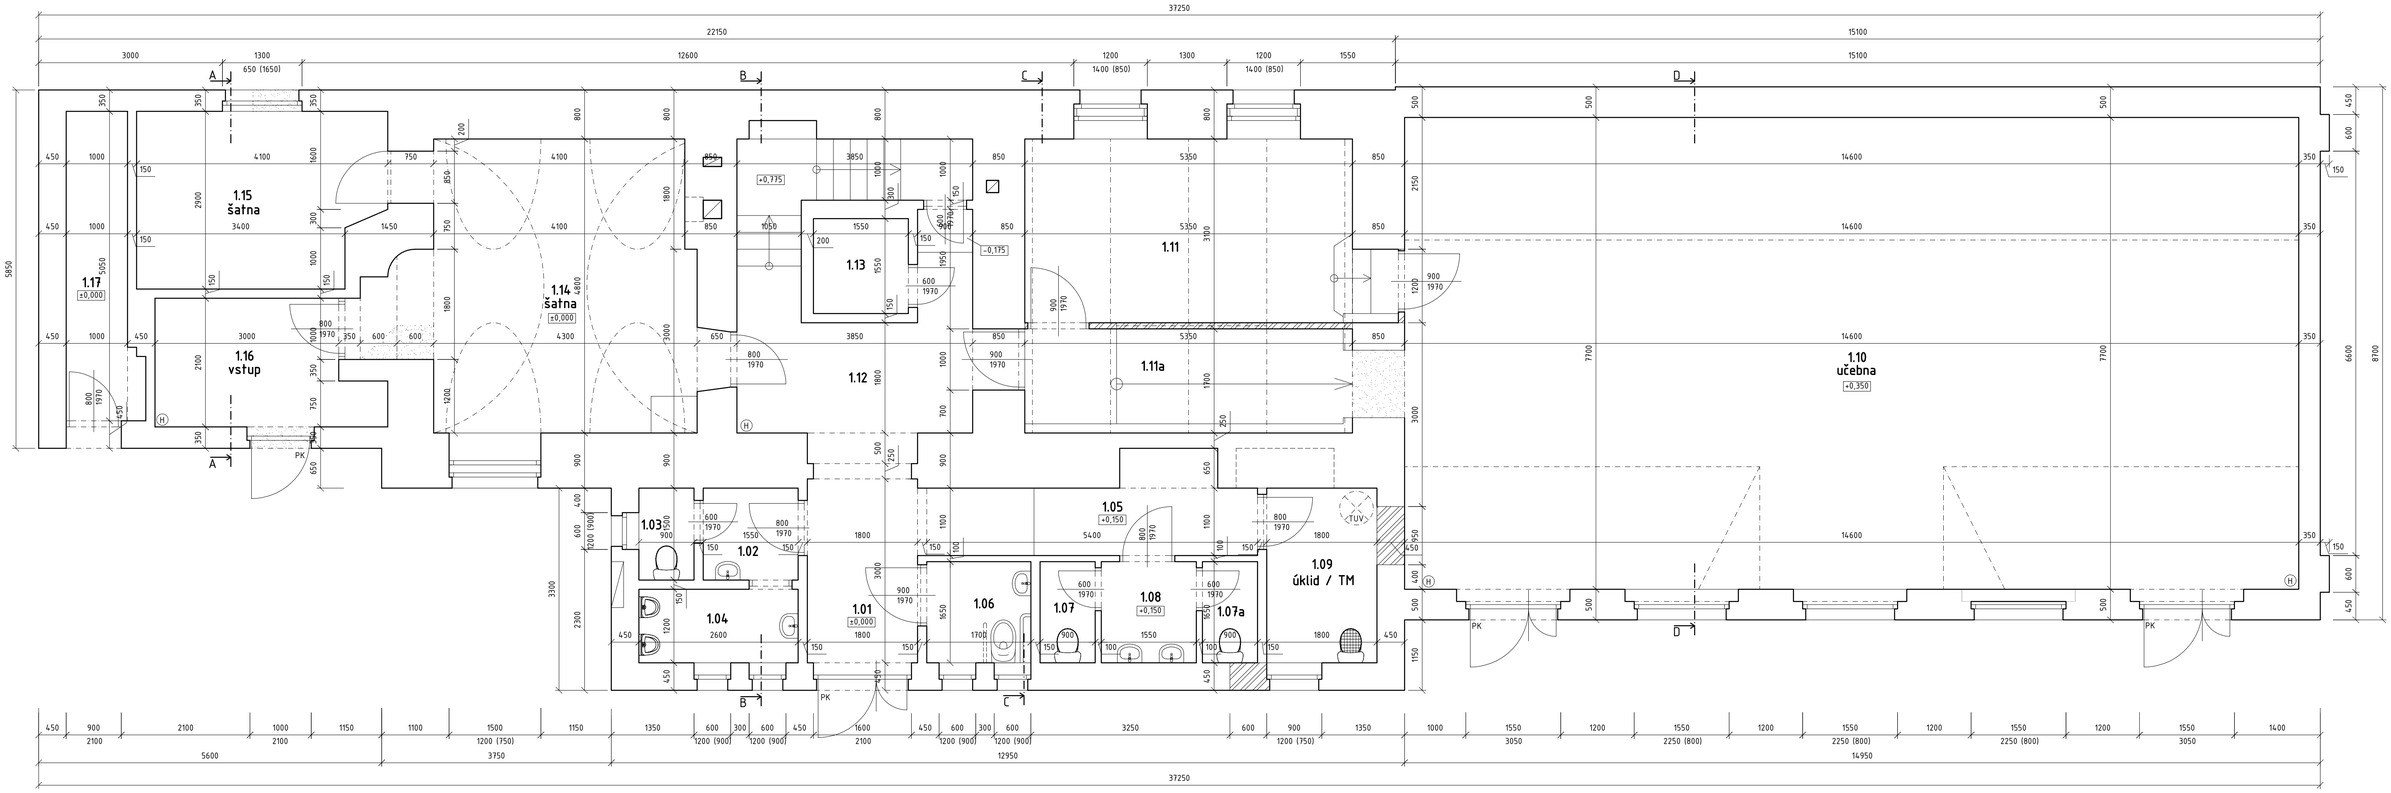

Legenda místností:

číslo	místnost	plocha [m²]
1.01	Zádveří	5,40
1.02	Předsíňka WC kluci	2,33
1.03	WC	1,35
1.04	WC	3,12
1.05	Chodba	6,11
1.06	WC imobilní	2,81
1.07	WC	1,49
1.07a	WC	1,49
1.08	Předsíňka WC holky	2,56
1.09	TM + úklid	5,13
1.10	Učebna	112,42
1.11	Kuchyňka	16,05
1.11a	Chodba	8,28
1.12	Chodba	8,60
1.13	Sklad	2,40
1.14	Šatna	20,28
1.15	Šatna	11,09
1.16	Vstup	8,00
1.17	Sklad	5,39

V PŘÍPADĚ ZJIŠTĚNÍ JAKÝCHKOLIV ODLIŠNOSTÍ V PD,
JE NUTNO PROVÉST DOPLNĚNÍ A NÁVRH UPRAVIT

Vykreslení bylo provedeno na základě zaměření objektu provedené 07/2023. Při prohlídce stavby nebyly prováděny žádné sondy ani odběry vzorků. Skladby konstrukcí jsou stanoveny dle sdělení investora.
Skutečné rozměry jednotlivých prvků byly upraveny na skladebné.

S

Hlavní projektant:	ing. Pavel Kodýtek	
Odpovědný projektant:	ing. Pavel Kodýtek	
Vypracoval:	ing. Pavel Kodýtek	
Investor:	Město Planá, náměstí Svobody 1, 348 15 Planá	
Akce: STAVEBNÍ ÚPRAVY - NOVÁ ŠKOLA V OBJEKTU BÝVALÉ SOKOLOVNY V REVOLUČNÍ ULICI, PLANÁ - STUDIE		Datum: 05-2024
240502	parc. č. st. 527, k. ú. Planá u Mar. Lázní, Plzeňský kraj	Stupeň PD: STUDIE
		Měřítko: 1:50
Příloha: PŮDORYS 1.NP		Označení přílohy: D.01