


Příloha č. 1 - Situační mapa

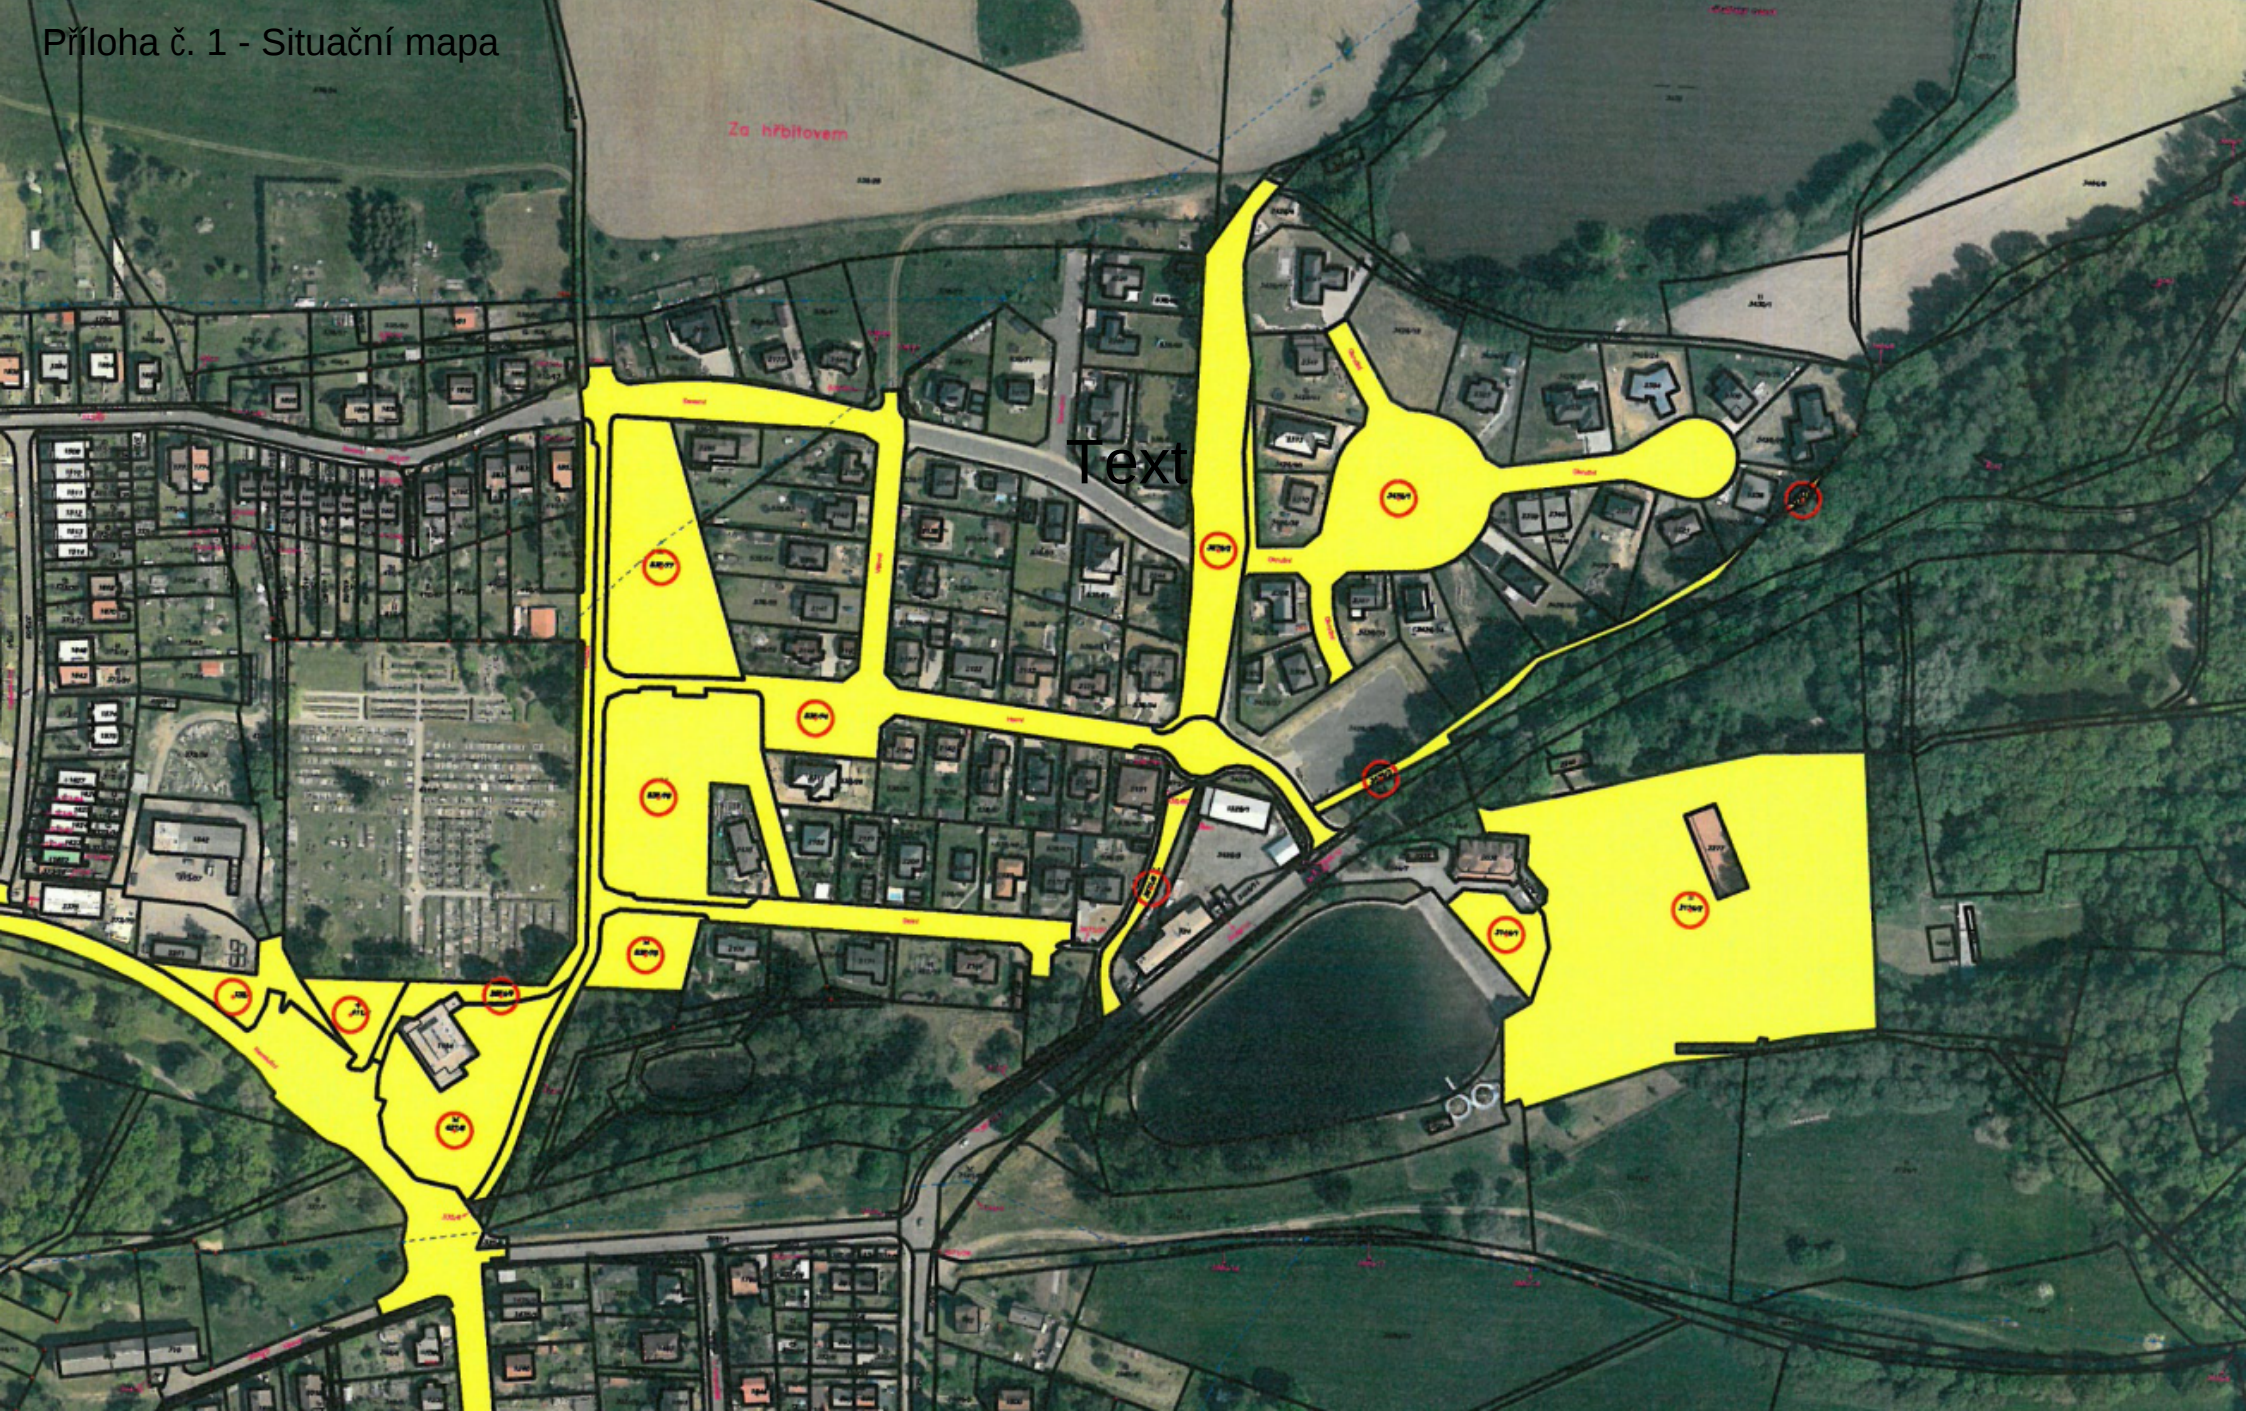

Text