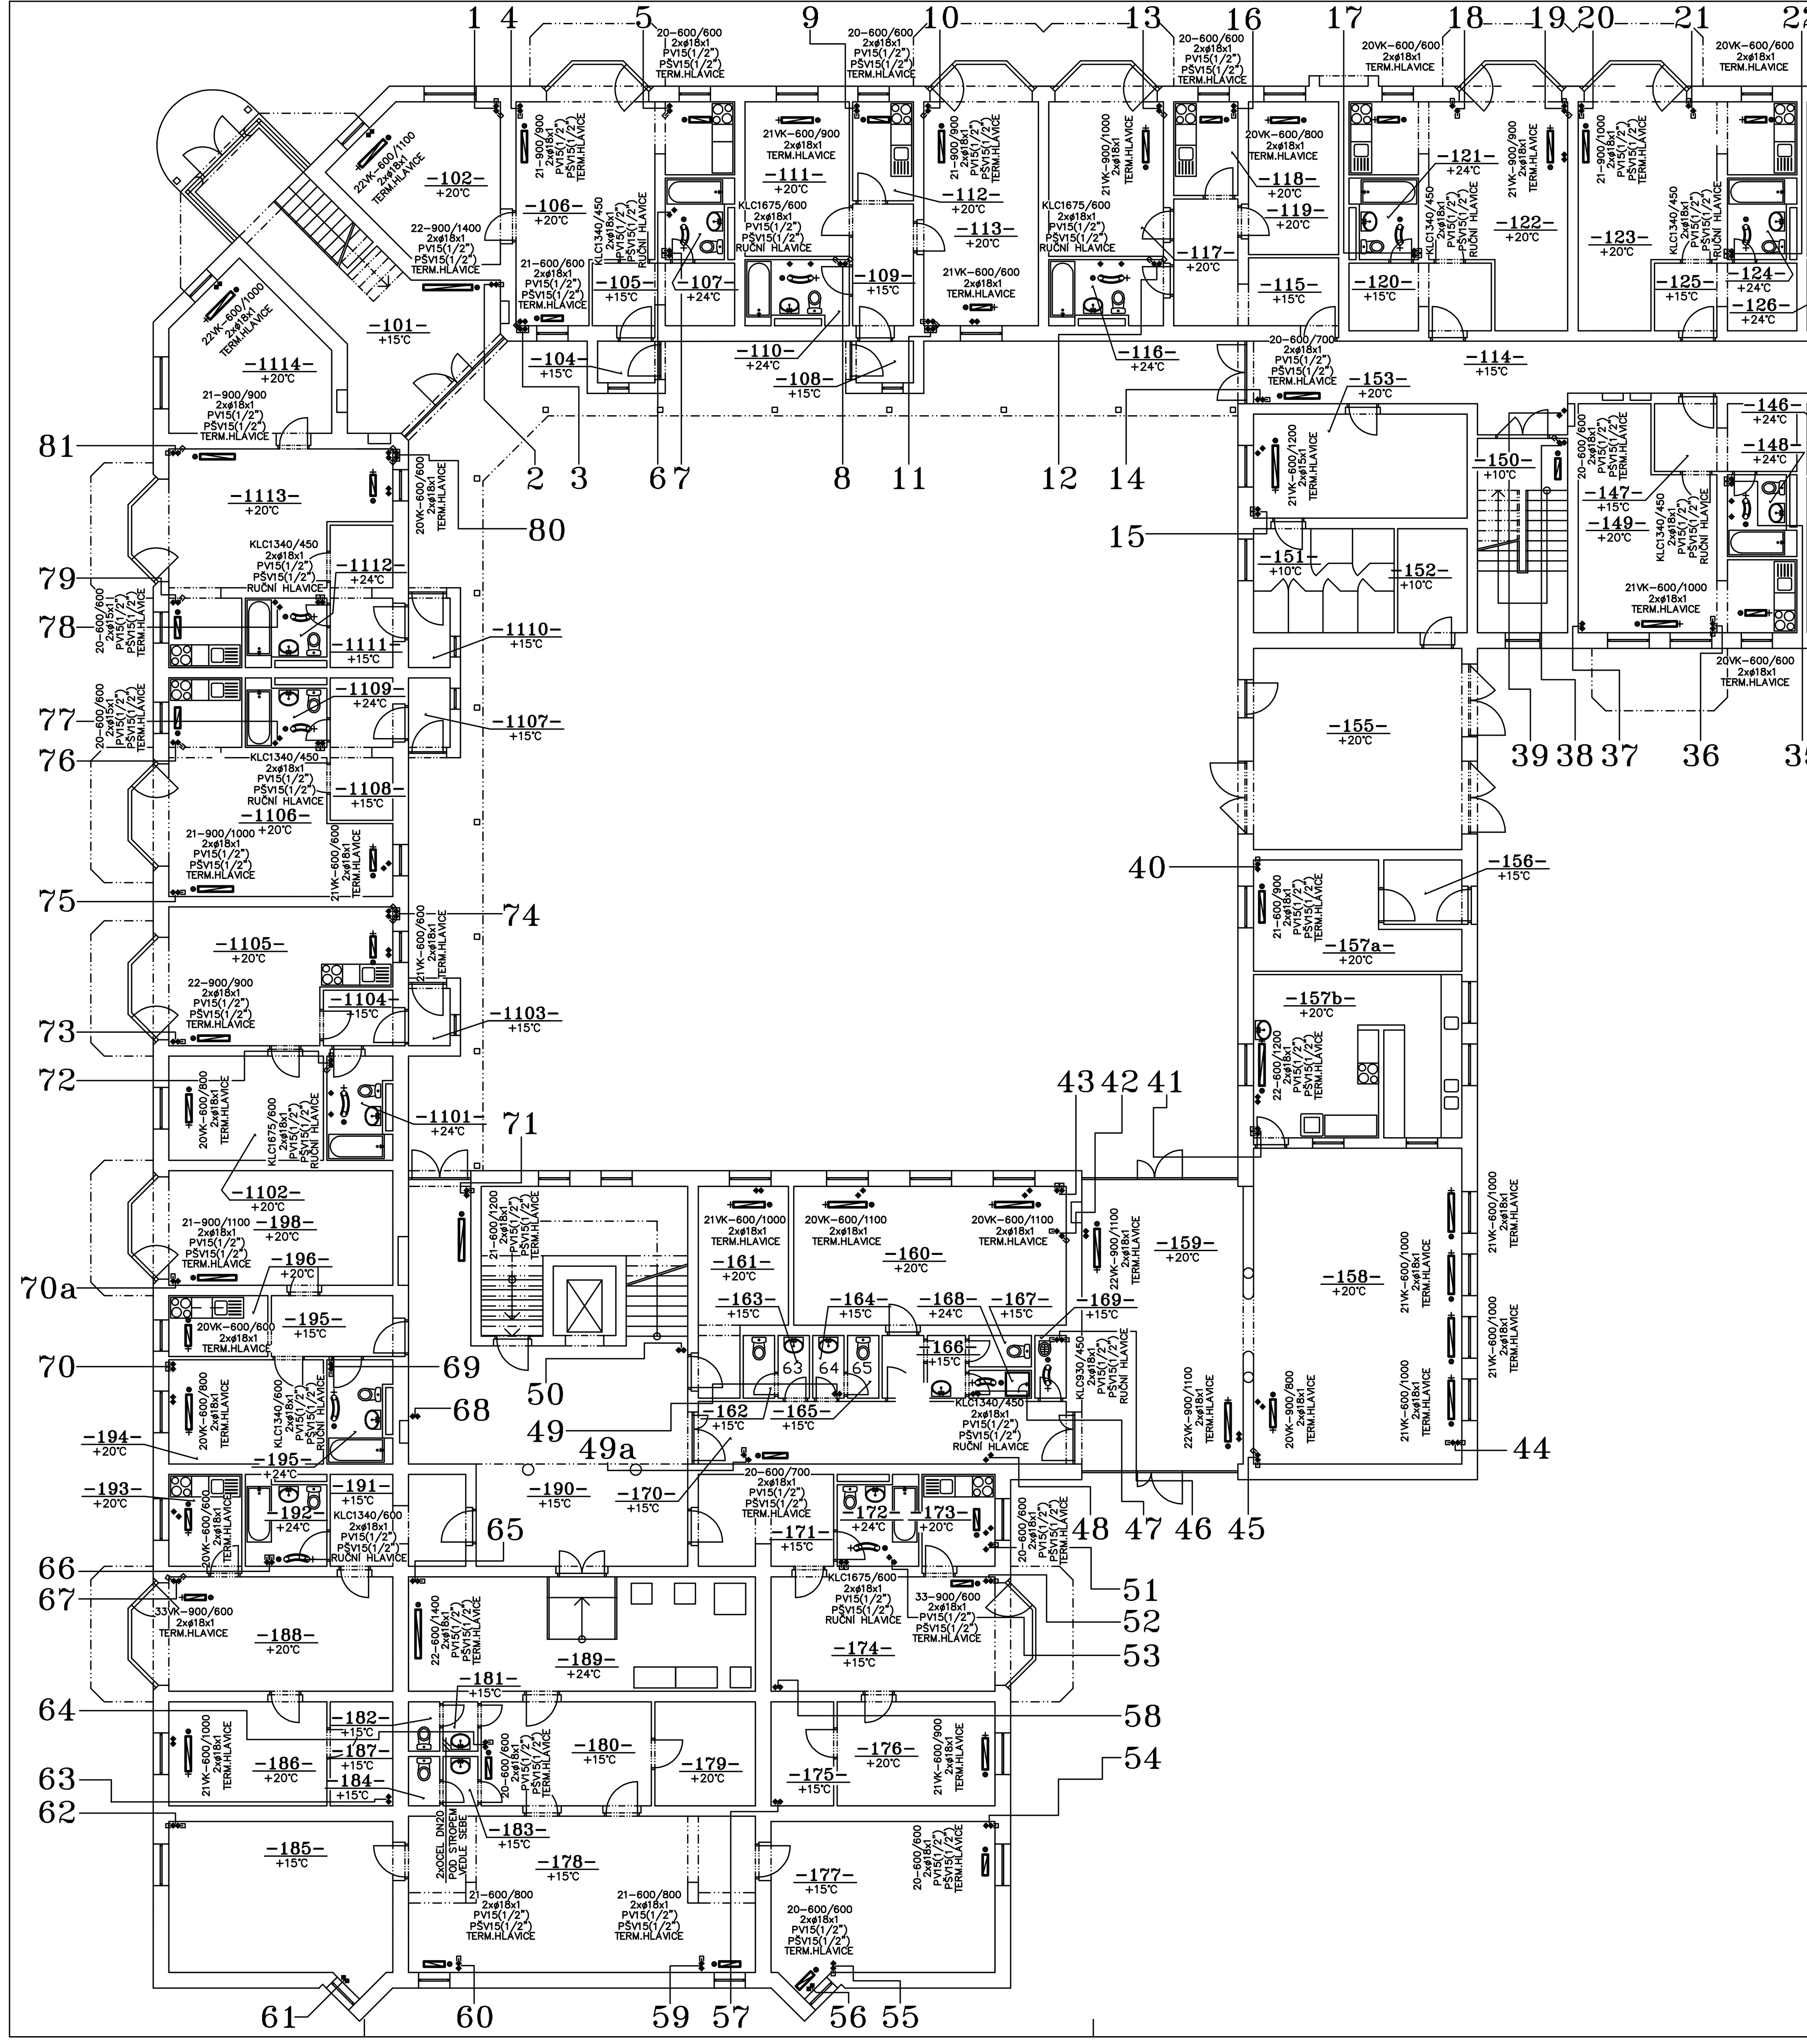

POZNÁMKA:

OTOPNÁ TĚLESA ZAJIŠŤUJÍCÍ ÚSTŘEDNÍ VYTÁPĚNÍ 1.N.P. ŘEŠENÉHO OBJEKTU JSOU KOMPLET. NAVRŽENA NOVÁ A TO OCEL.DESKOVÁ TYPU KORADO RADIK VK ČÁSTEČNĚ SE SPODNÍM PŘIPOJENÍM TOPNÉ VODY S VESTAVĚNÝM UZAVÍRACÍM RADIÁTOROVÝM VENTILEM S MOŽNOSTÍ NASTAVENÍM REGULACE PRŮTOKU TOPNÉHO MÉDIA A TÍM HODNOTU kv A ČÁSTEČNĚ OCEL. DESKOVÁ S BOČNÍM PŘIPOJENÍM TOPNÉ VODY A TO A TO JEDNODUCHÁ BEZ PŘIDAVNÉ PLOCHY TYP 10, DVOJITÁ BEZ PŘÍDAVNÉ PLOCHY TYP 20, DVOJITÁ S JEDNOU PŘÍDAVNOU PLOCHOU TYP 21, DVOJITÁ SE DVĚMI PŘÍDAVNÝMI PLOCHAMI TYP 22 A TROJITÁ SE TŘEMI PŘÍDAVNÝMI PLOCHAMI TYP 33 STAVEBNÍ VÝŠKY 600mm A 900mm

PRO VYTÁPĚNÍ KOUPELEN S WC JSOU NAVRŽENA OT TRUBKOVÁ SE SPODNÍM PŘIPOJENÍM TOPNÉ VODY TYPU RADIK LINEAR CLASICC KLC OPATŘENÉ PŘÍMÝM VENTILEM TYPU DANFOSS RA-N NA STRANĚ PŘÍVODNÍHO POTRUBÍ A UZAVÍRAC.ŠROUBENÍM S VYPOUŠTĚNÍM TYPU DANFOSS RLV NA STRANĚ ZPĚTNÉHO POTRUBÍ PŘÍPADNĚ JE MOŽNÉ OTOPNÁ TĚLESA TRUBKOVÁ VYBAVIT ELEKTRICKÝM TOP.TĚLESEM S TERMOSTATEM V DOBĚ LETNÍHO PROVOZU BEZ CHODU ZDROJE TEPLA UMÍSTĚNÉHO V MÍSTĚ NAPOJENÍ ZPĚTNÉHO POTRUBÍ, PŘI PŘI UMÍSTĚNÍ ELEKTRICKÉHO TOPNÉHO TĚLESA JE NUTNO DODRŽET ČSN 33 200-7-701 "ELEKTRICKÁ INSTALACE VE SPRCHÁCH, KOUPELNÁCH A UMÝVÁRNÁCH" S OHLEDEM NA DODRŽENÍ MINIMÁLNÍCH POŽADOVANÝCH VZDÁLENOSTÍ OD ZAŘIZOVACÍCH PŘEDMĚTŮ

VEŠKERÉ VESTAVĚNÉ UZAVÍRACÍ VENTILY OTOPNÝCH TĚLES VK JSOU OPATŘENY TERMOSTATICKÝMI HLAVICEMI TYPU DANFOSS RAE-K5034 S MOŽNOSTÍ NASTAVENÍ POŽADOVANÉ TEPLOTY V MÍSTNOSTI V ROZSAHU 8-28°C S UPEVNĚNÍM PŘEVLEČNOU MATICÍ, S NASTAVITELNÝM OMEZENÍM,S PROTIMRAZOVOU OCHRANOU A VESTAVĚNÝM PAROPLYNOVÝM ČIDLEM PŘÍPADNĚ VYBAVENÉ POJISTKOU PROTI ODCIZENÍ

VEŠKERÉ UZAVÍRACÍ VENTILY OTOPNÝCH TĚLES S BOČNÍM PŘIPOJENÍM JSOU OPATŘENY TERMOSTATICKÝMI HLAVICEMI TYPU DANFOSS RA2980 S MOŽNOSTÍ NASTAVENÍ POŽADOVANÉ TEPLOTY V MÍSTNOSTI V ROZSAHU 5-26°C S UPEVNĚNÍM PŘEVLEČNOU MATICÍ, S NASTAV. OMEZENÍM,S PROTIMRAZOVOU OCHRANOU A VESTAVĚNÝM PAROPLYNOVÝM ČIDLEM PŘÍPADNĚ VYBAVENÉ POJISTKOU PROTI ODCIZENÍ

UZAVÍRACÍ VENTIL OTOPNÝCH TĚLES TRUBKOVÝCH NAVRHUJI OVLÁDAT POUZE RUČNÍ HLAVICÍ TYPU DANFOSS RA5002

VEŠKERÉ ROZVODNÉ MĚDĚNÉ POTRUBÍ VEDENÉ PRŮRAZY JEDNOTLIVÝCH STAVEBNÍCH KONSTRUKCÍ NEBO V DRÁŽCE VE ZDI ČI PODLAZE NAVRHUJI OPATŘIT NÁVLEKOVOU IZOLACÍ TL.13mm Z DŮVODŮ DILATAČNÍCH, TEPELNÝCH A V NEPOSLEDNÍ ŘADĚ JAKO OCHRANA PROTI AGRESIVNÍM HMOTÁM OBSAŽENÝCH VE STAVEBNÍCH HMOTÁCH

OTOPNÁ TĚLESA INSTALOVANÁ V NEJVYŠŠÍCH MÍSTECH S OHLEDEM NA ROZVOD.POTRUBÍ JSOU VYBAVENA ODVZDUŠŇOVACÍMI ARMATURAMI

ZODP.PROJEKTANT	IČO	VYPRACOVAL	IČO	PROJEKTCENTRUM
JIŘÍ VAIS	606 28 316	J.VAIS	606 28 316	SDRUŽENÍ PROJEKTANTŮ, Špidrova 87, 385 01 Vimperk, TEL:388 412 207, 721 844 881
REGION PLZEŇSKÝ	OKRES TACHOV	OBEC PLANÁ		ČÍSLO ZAKÁZKY: 001/09-PC
INVESTOR MĚSTO PLANÁ, NÁMĚSTÍ SVOBODY Č.P.1, 348 15 PLANÁ				ARCHIVNÍ ČÍSLO:
AKCE: DŮM S PEČOVATELSKOU SLUŽBOU PLANÁ-BOHUŠOVA ULICE				DATUM: 03/2009
				FORMÁT: 8A4
OBSAH: F1.4a ZAŘÍZENÍ PRO VYTÁPĚNÍ STAVEB TEPELNÁ TECHNIKA PŮDORYS 1.N.P. OSAZENÍ OTOPNÝCH TĚLES				STUPEŇ: PD PRO PS
				MĚŘÍTKO: 1:100
				ČÍSLO KOPIE: / ČÍSLO VÝKRESU: UT-3