

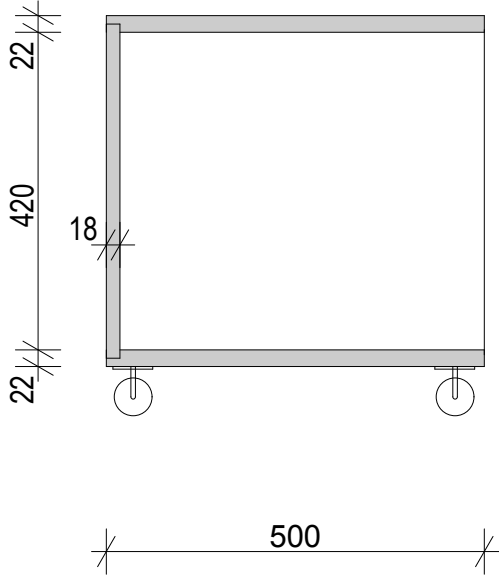


2,1 - REGÁL NA TAŠKY

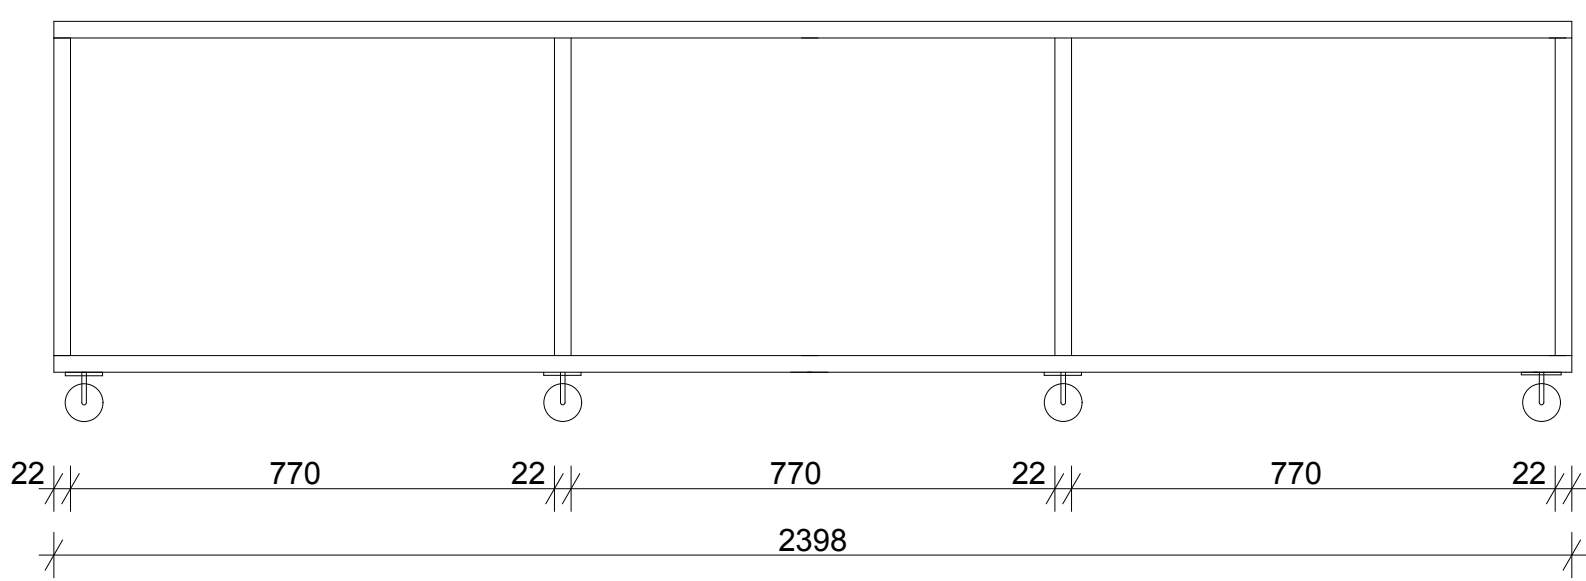

**provedení:**  
věšáková stěna DTD tl. 18 mm dezén Egger  
hrana ABS  
háčky nerez  
regál na tašky, hrabátko Egger dub pískový  
nábytková kolečka pro tvrdý povrch

9 - VĚŠÁKOVÁ STĚNA

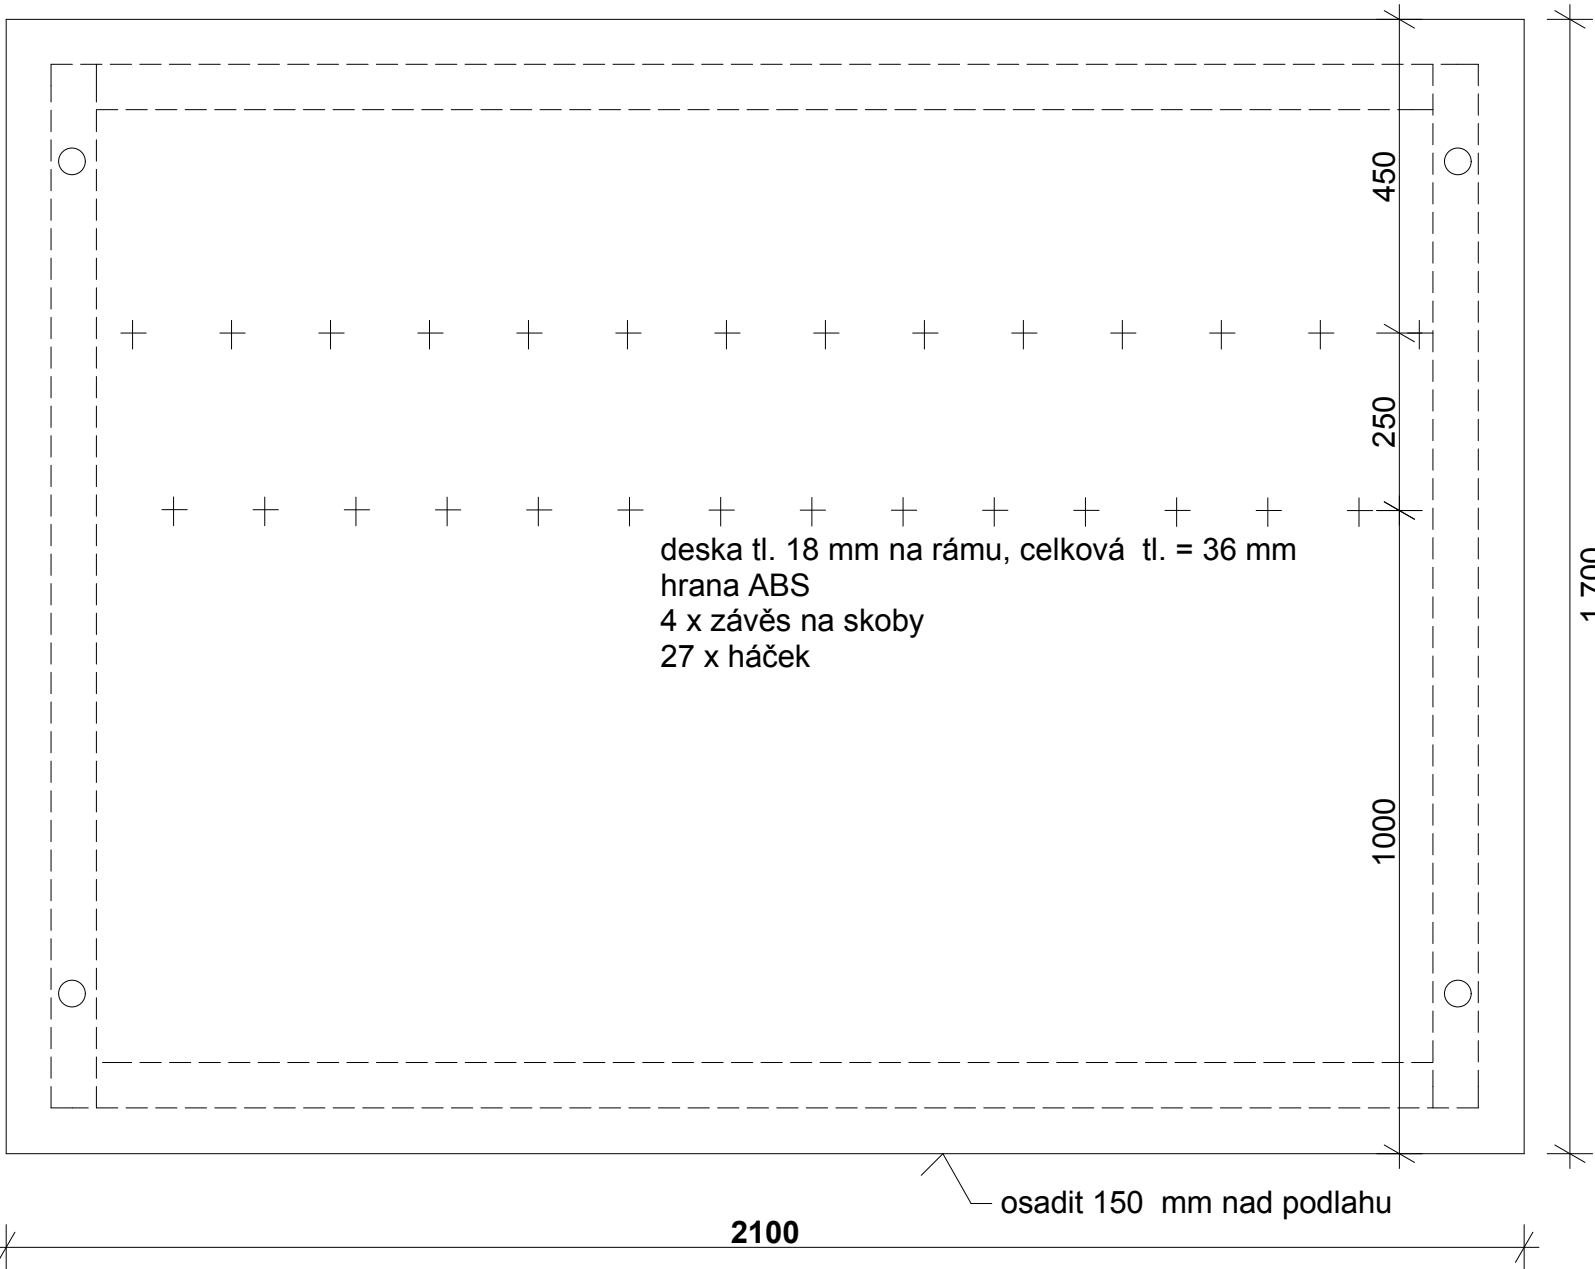

**provedení:**  
věšáková stěna DTD tl. 18 mm dezén Egger  
hrana ABS  
háčky nerez  
regál na tašky, hrabátko Egger dub pískový  
nábytková kolečka pro tvrdý povrch

Dejvická 2 160 00 Praha 6  atelier BIBLIO	IČ: 13829866	DIČ: CZ525821256	TEL: 223 016 369, 737 905 747	k.horavova@volny.cz
	akce:	Studie interiéru a podklad pro výběrové řízení na dodávku nábytkového vybavení Městské knihovny čp. 56, Planá		
	investor:	Město Planá, nám.Svobody 1, 348 15 Planá u Mariánských Lázní		
	obsah:	PRVKY 2,1 9		
	autor:	Ing.arch. Kateřina Hořavová		
				stupeň: PP
				datum: 05/2010
				M 1:10
				5