

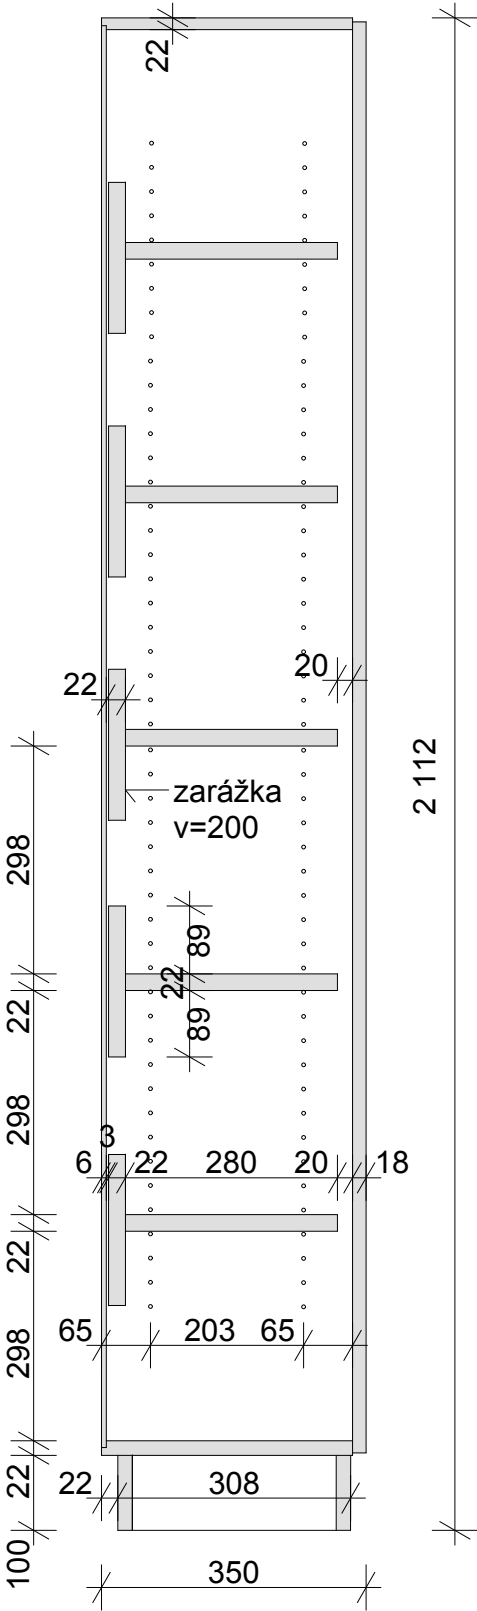


SKŘÍŇ ARCHIVNÍ  
1 - 900/350/2112

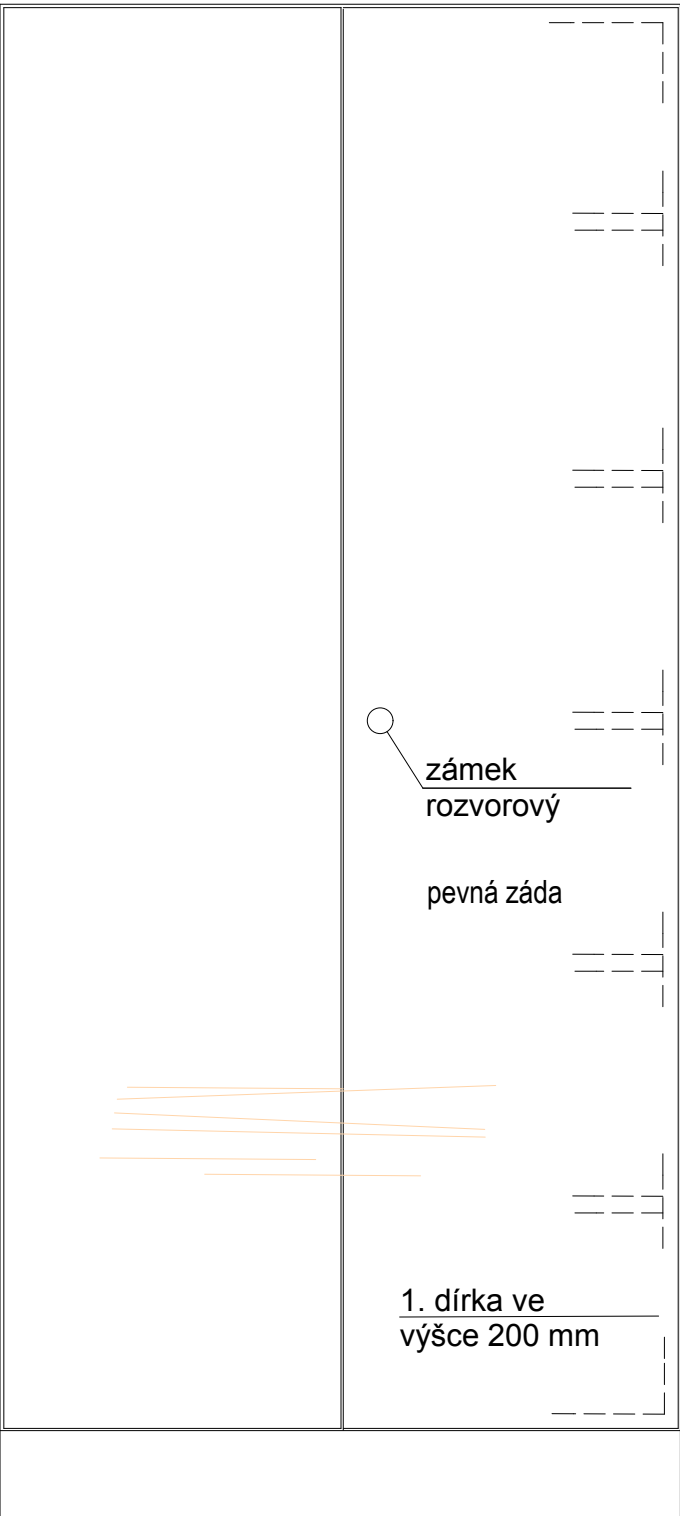

SKŘÍŇ ARCHIVNÍ 2 - dílná  
1,1 - 1200/350/2112

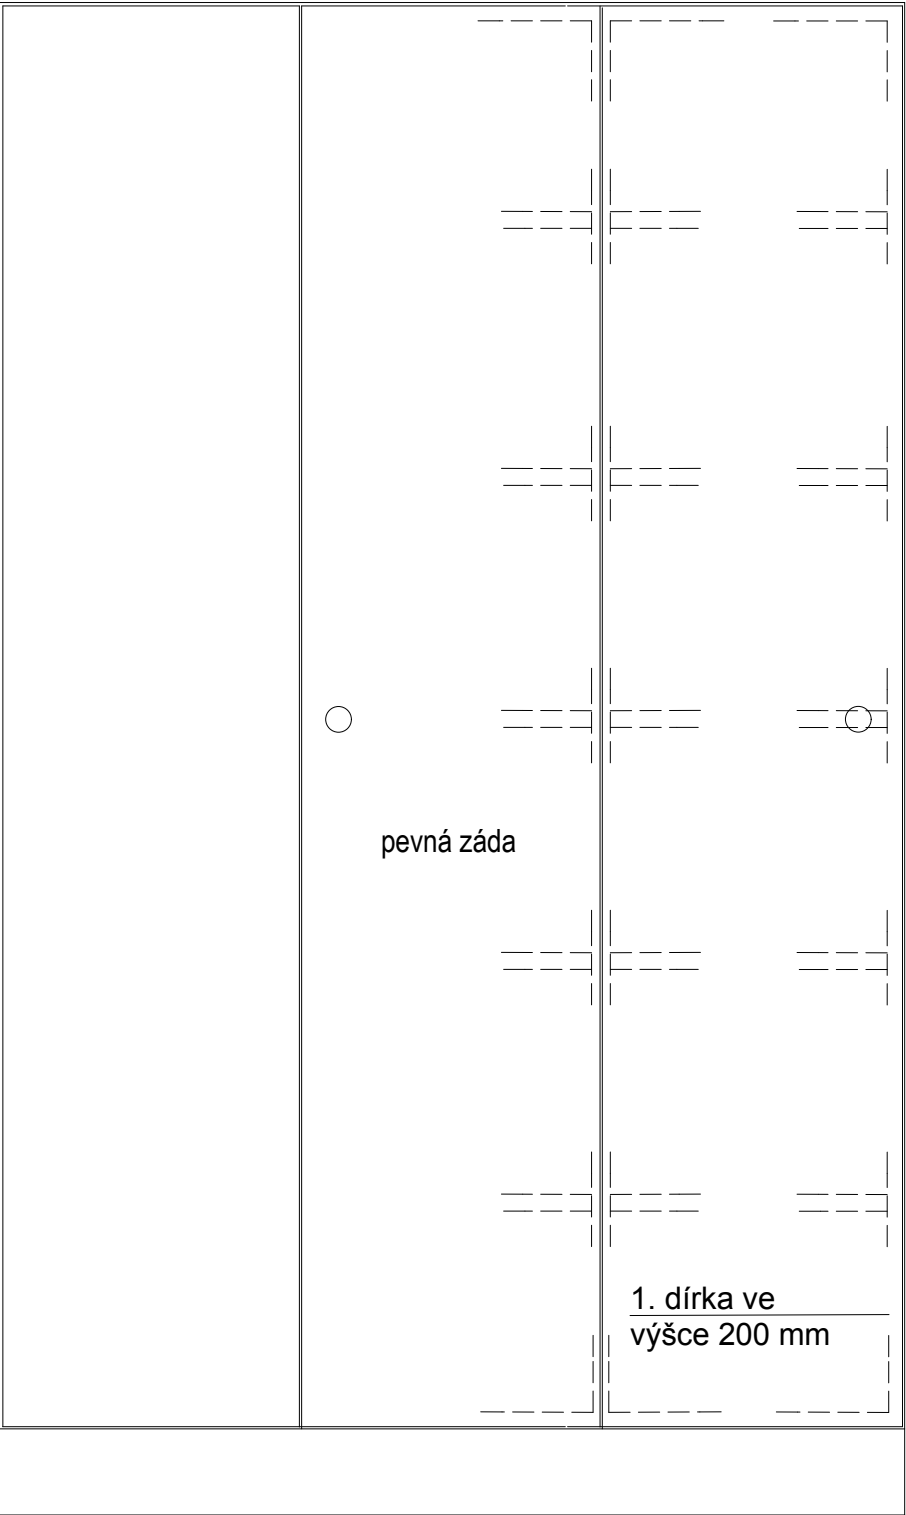

**provedení:** DTD dezén Egger dub pískový  
bočnice tl. 18 mm, police tl. 22 mm, ABS 2 mm  
úchytky Tilia SN 02

Dejvická 2 160 00 Praha 6  atelier BIBLIO	IČ: 13829866    DIČ: CZ525821256    TEL: 223 016 369, 737 905 747    k.horavova@volny.cz		
	akce: Studie interiéru a podklad pro výběrové řízení na dodávku nábytkového vybavení Městské knihovny čp. 56, Planá		stupeň: PP
	investor: Město Planá, nám.Svobody 1, 348 15 Planá u Mariánských Lázní		datum: 05/2010
	obsah: PRVKY 1 1,1		M 1:10
	autor: Ing.arch. Kateřina Hořavová		3