


4,2 SKŘÍŇKA NÁSTĚNNÁ

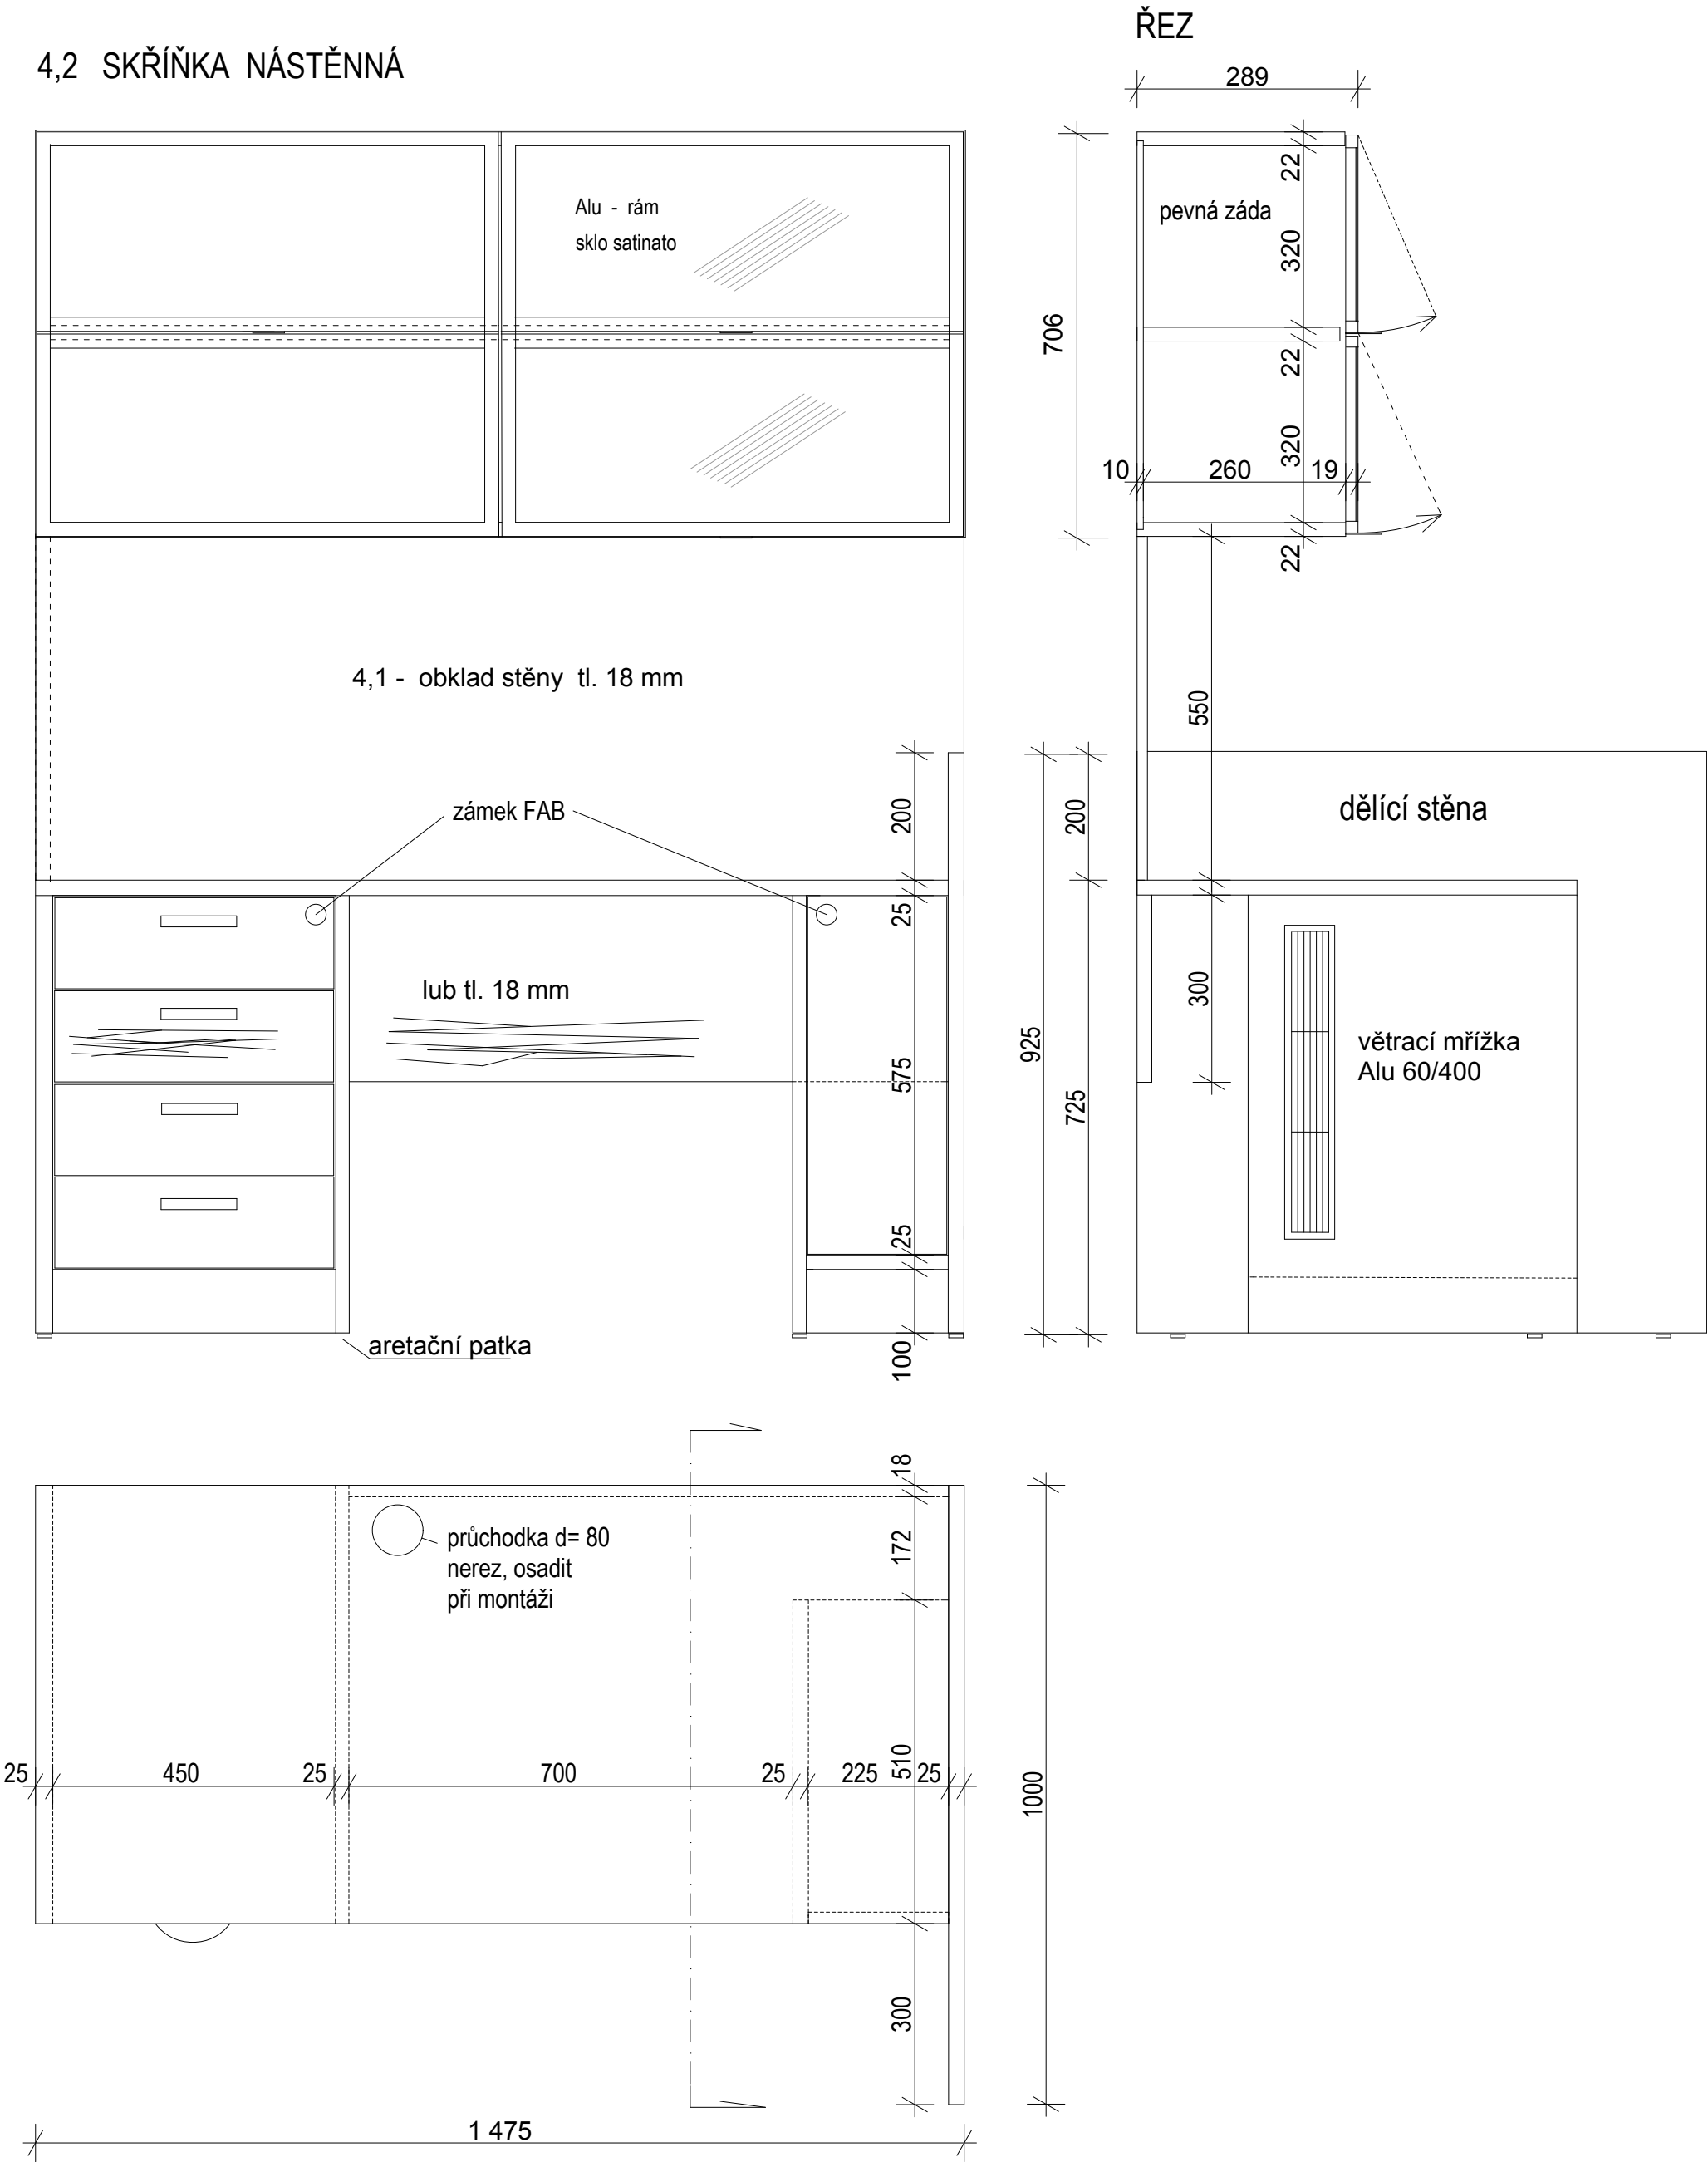

4 - STUL PRACOVNÍ INFO

Dejvická 2 160 00 Praha 6  atelier BIBLIO	IC: 13829866	DIČ: CZ525821256	TEL: 223 016 369, 737 905 747	k.horavova@volny.cz
	akce:	Studie interiéru a podklad pro výběrové řízení na dodávku nábytkového vybavení Městské knihovny čp. 56, Planá		
	investor:	Město Planá, nám.Svobody 1, 348 15 Planá u Mariánských Lázní		
	obsah:	PRVKY 4 7,8		
	autor:	Ing.arch. Kateřina Hořavová		
				stupeň: PP
				datum: 05/2010
				M 1:10
				6