



SKŘÍŇ NA TAŠKY - 4 BOXY
2 - 450/600/1920

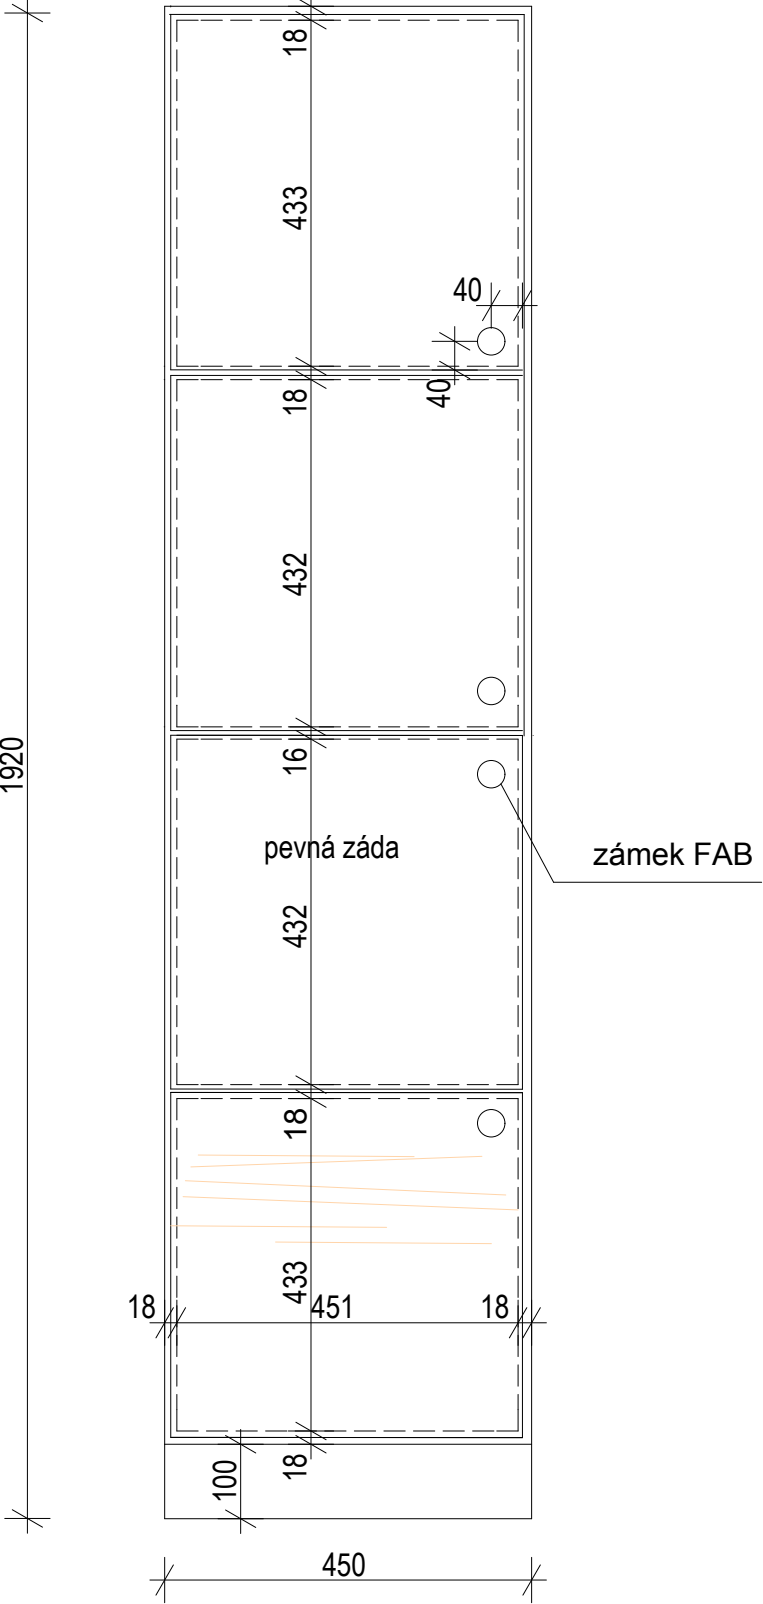


SKŘÍŇ KOMBINOVANÁ ŠATNÍ A POLICOVÁ
3 - 900/600/2112

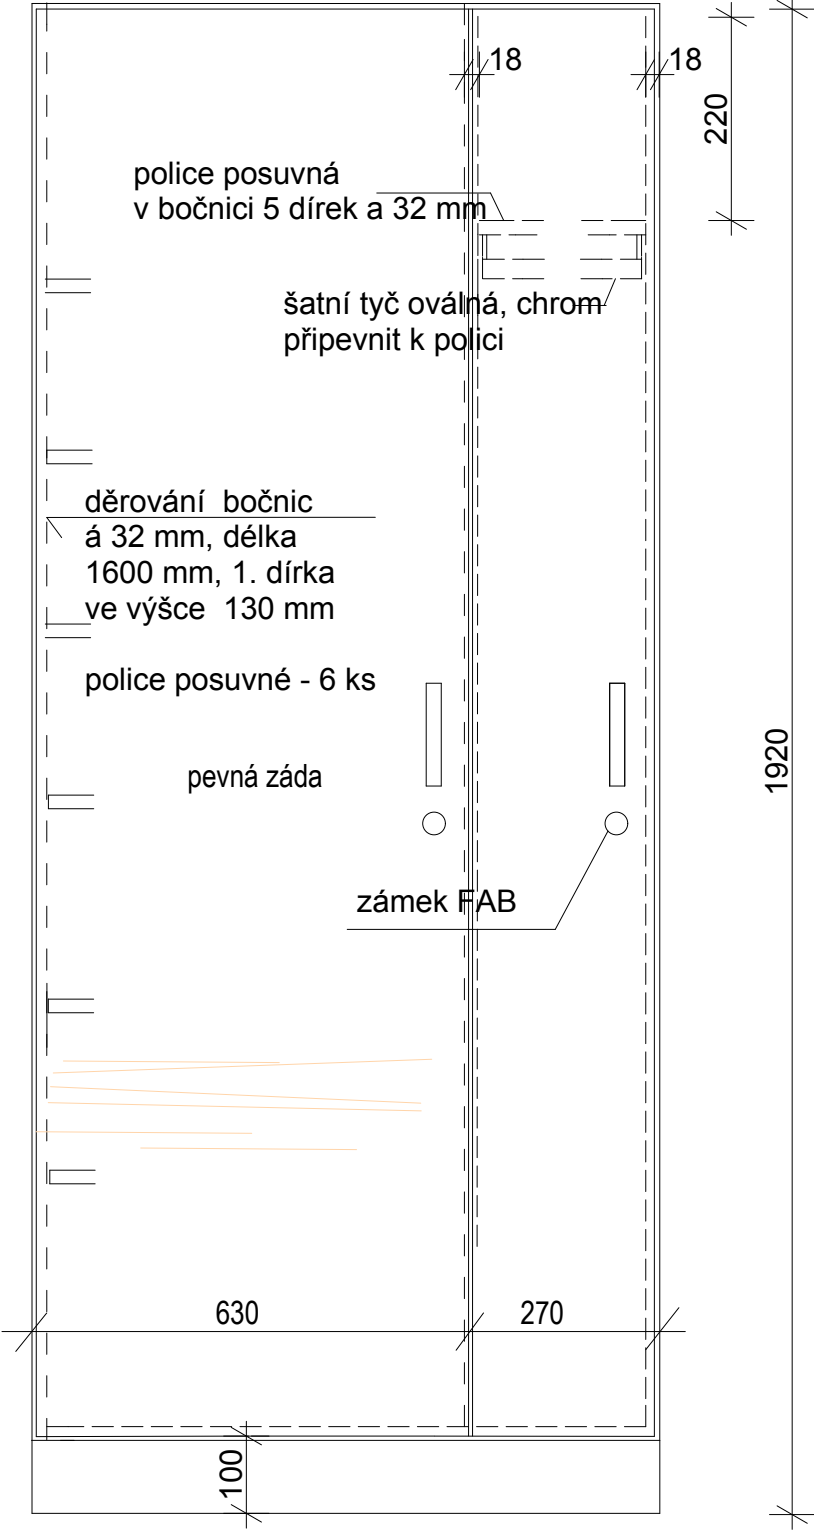


NÁSTĚNKA


5,1 - 700/30/700
5,2 - 900/30/900

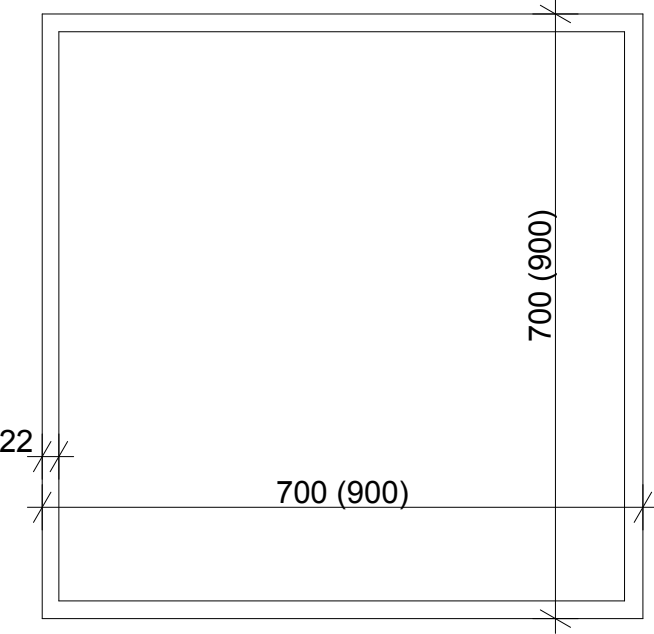

DETAIL

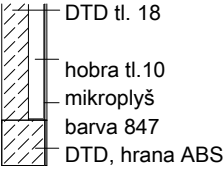

KRYCÍ DESKA
7,7 1540-1470/650/25 *

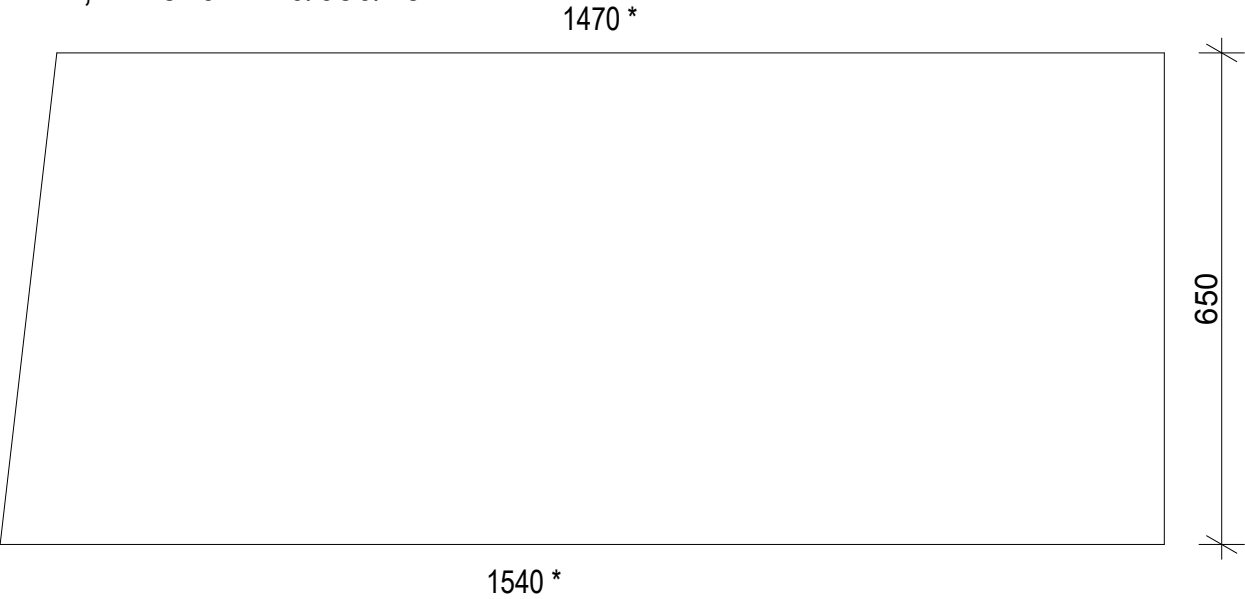

provedení: DTD dezén Egger dub pískový
bočnice tl. 18 mm, police tl. 22 mm, ABS 2 mm
úchytky Tilia SN 02

doměřit na místě !,
zejména prostorové souvislosti!

Dejvická 2
160 00 Praha 6

atelier
BIBLIO

IČ: 13829866	DIČ: CZ525821256	TEL: 223 016 369, 737 905 747	k.horavova@volny.cz
akce:	Studie interiéru a podklad pro výběrové řízení na dodávku nábytkového vybavení Městské knihovny čp. 56, Planá	stupeň: PP	
investor:	Město Planá, nám.Svobody 1, 348 15 Planá u Mariánských Lázní	datum: 05/2010	
obsah:	PRVKY 2 3 5,1 5,2 7,7	M 1:10	
autor:	Ing.arch. Kateřina Hořavová		4