


# Návrh DIO - dotčený úsek

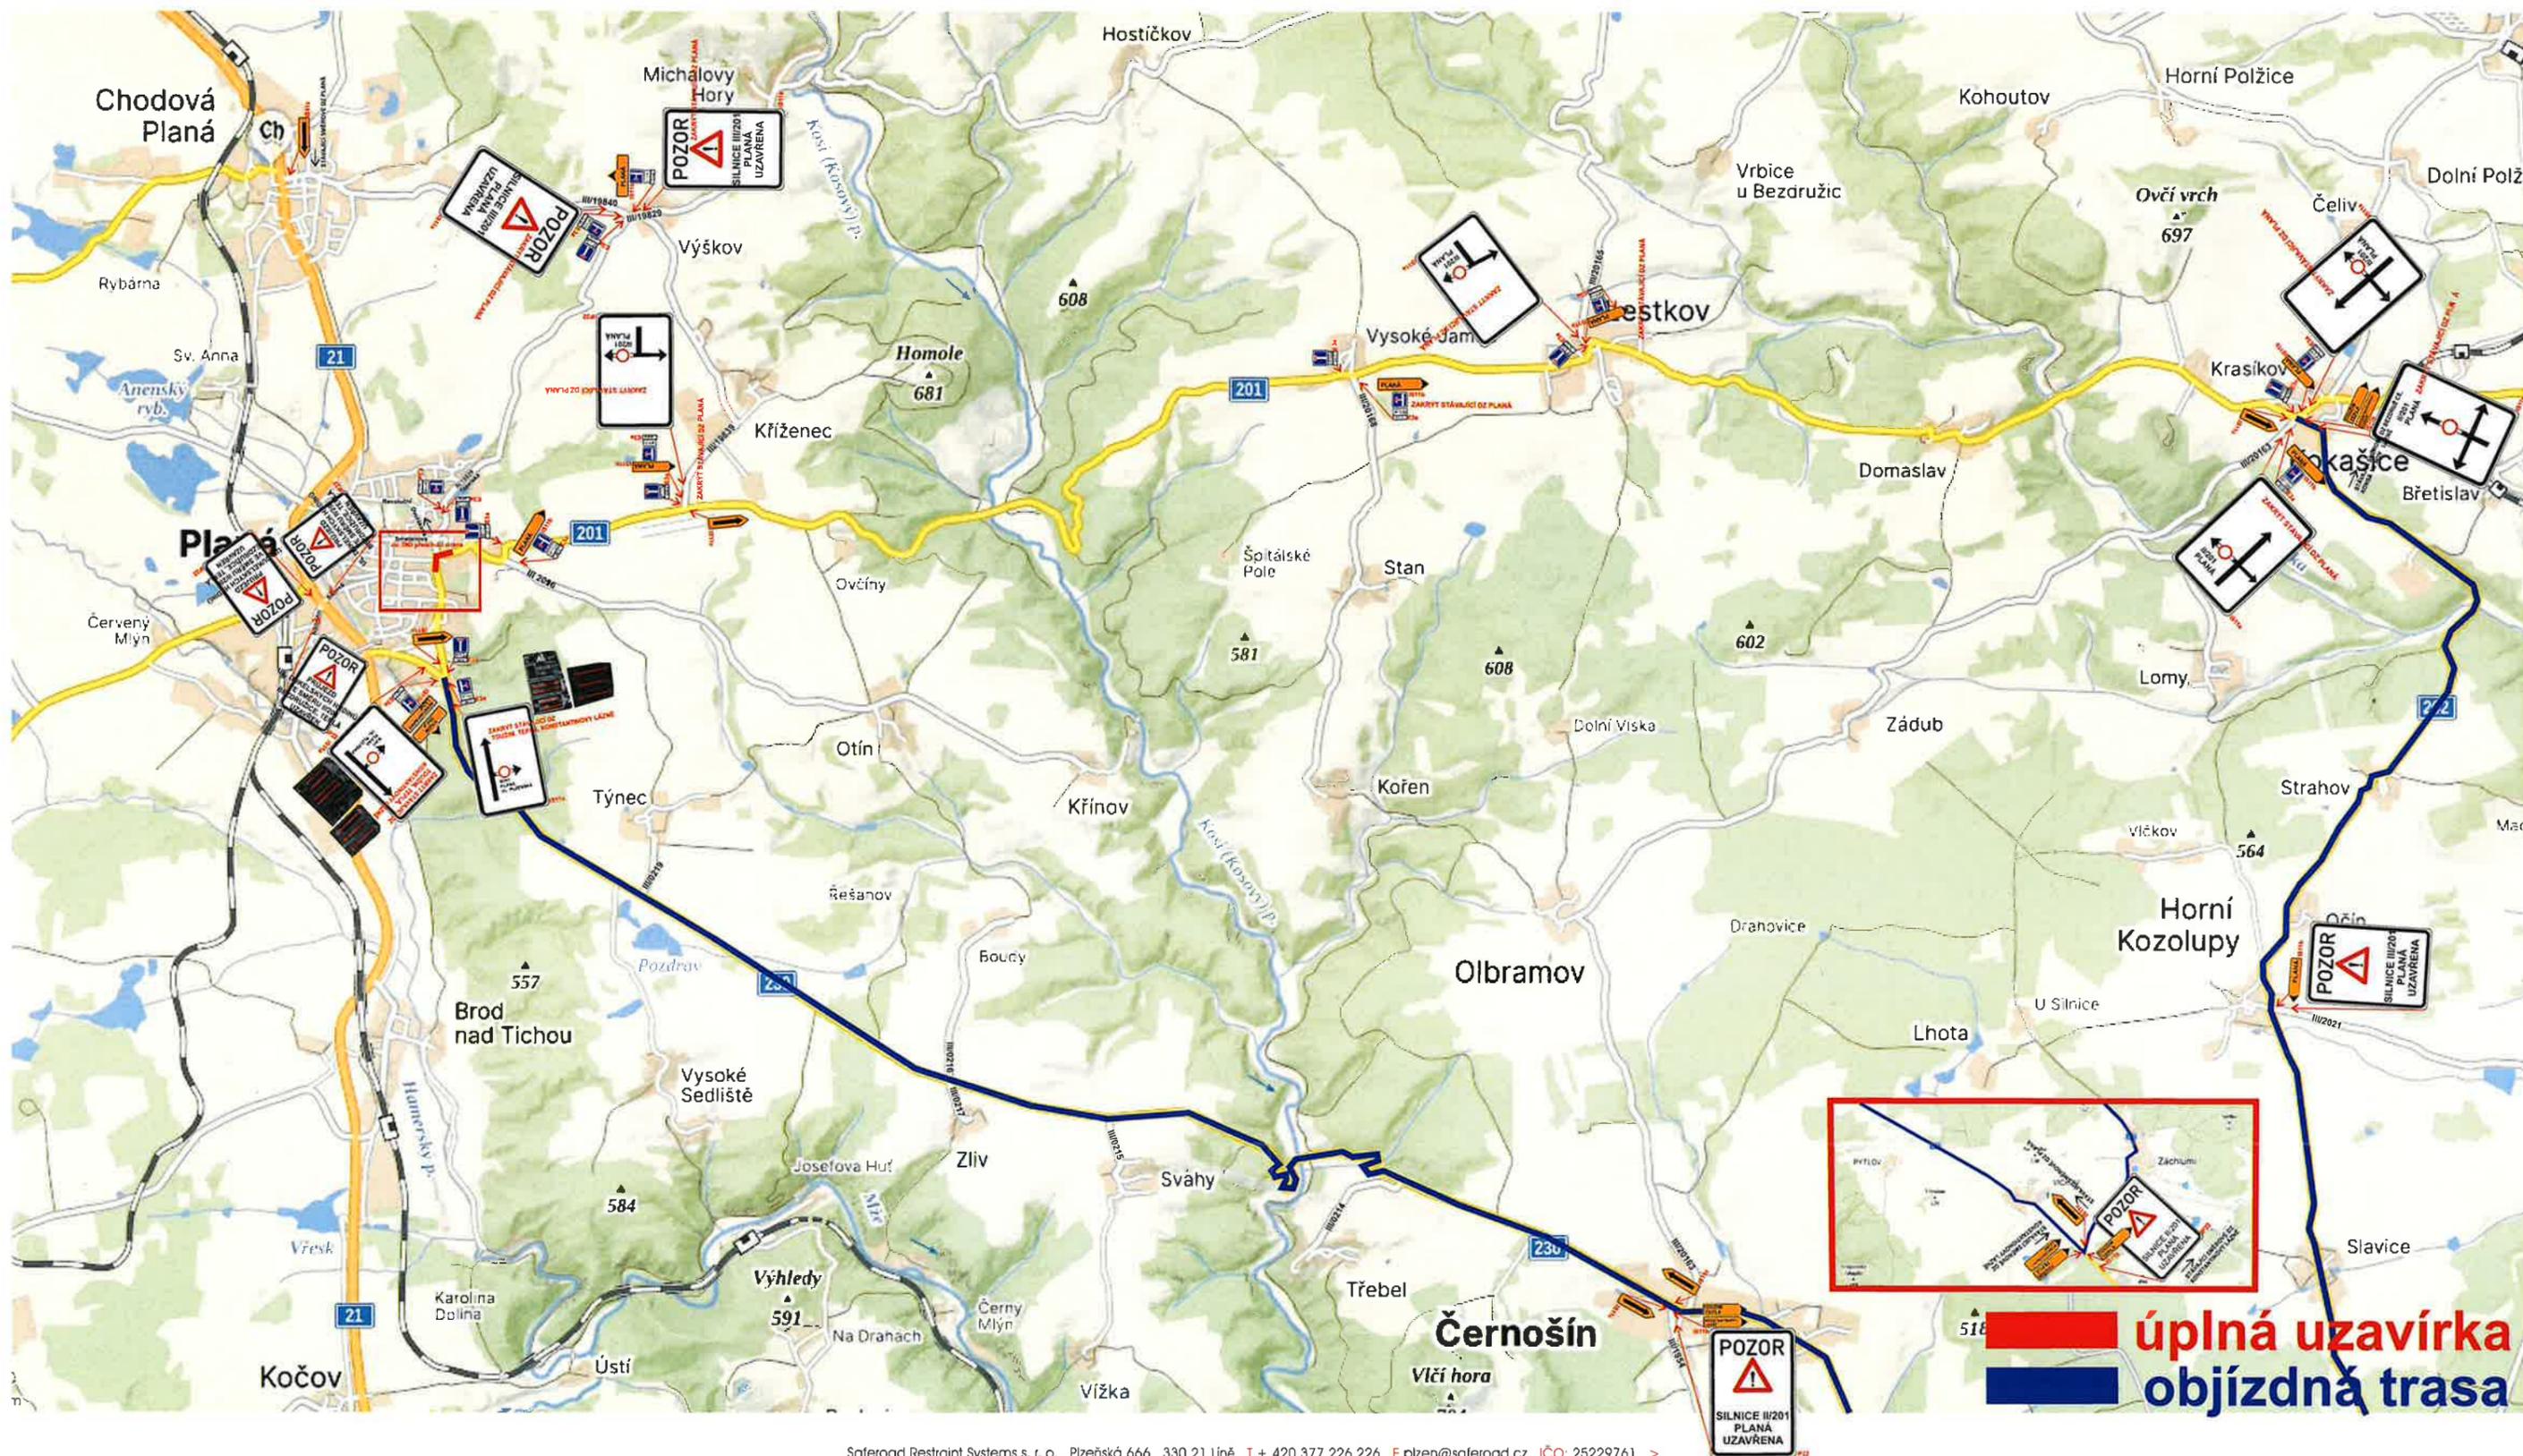


# Návrh DIO - dotčený úsek

**NUTNO VČAS PŘED ZAHÁJENÍM PRACÍ INFORMOVAT OBYVATELE A UŽIVATELE OBLASTI!!**

**Při provádění nesmí dojít k ohrožení bezpečnosti silničního provozu  
v případě potřeby bude doprava řízena řádně poučenými pracovníky  
v reflexních vestách, vybaveni terčí pro zastavování dopravy,  
dle zákona 361/2000 Sb.!!**

**MUSÍ BÝT ZAJIŠTĚN BEZPEČNOST PĚŠÍCH, VYZNAČEN KORIDOR MIN. ŠÍŘKY 1,50M, PŘEKOP (PŘECHODOVÁ LÁVKA, PLECH)**

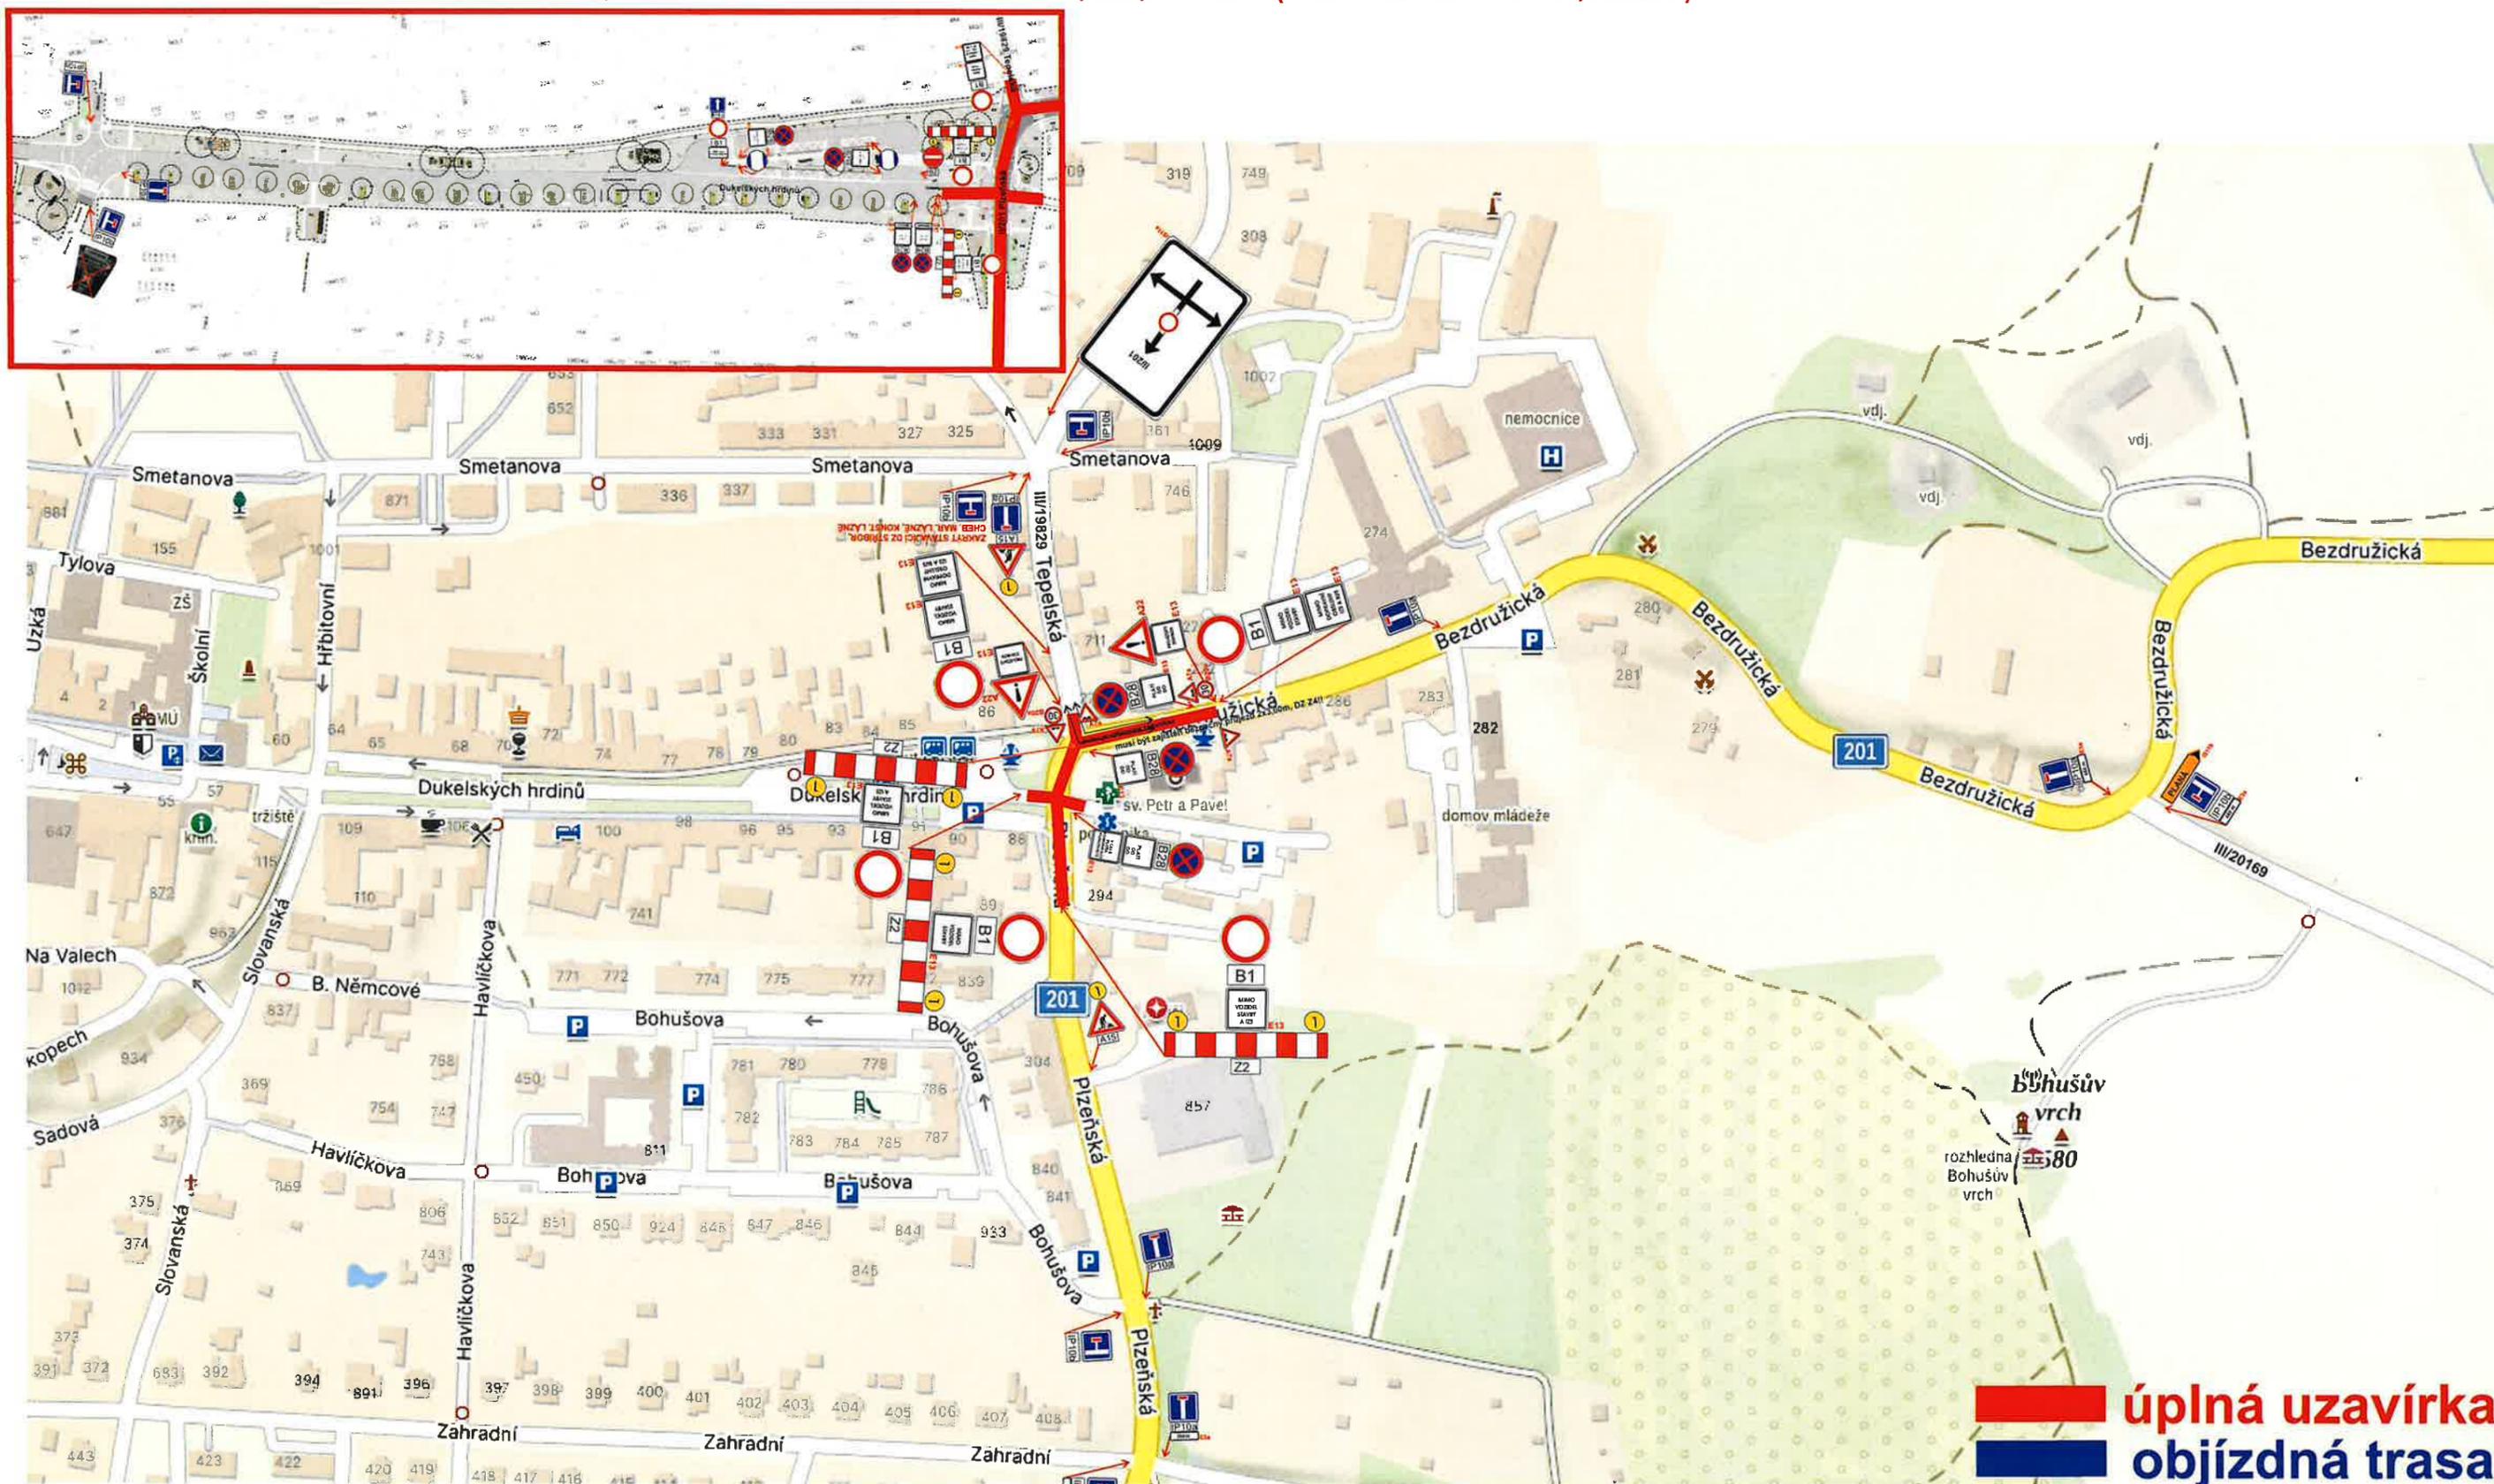

**úplná uzavírka**  
**objízdná trasa**