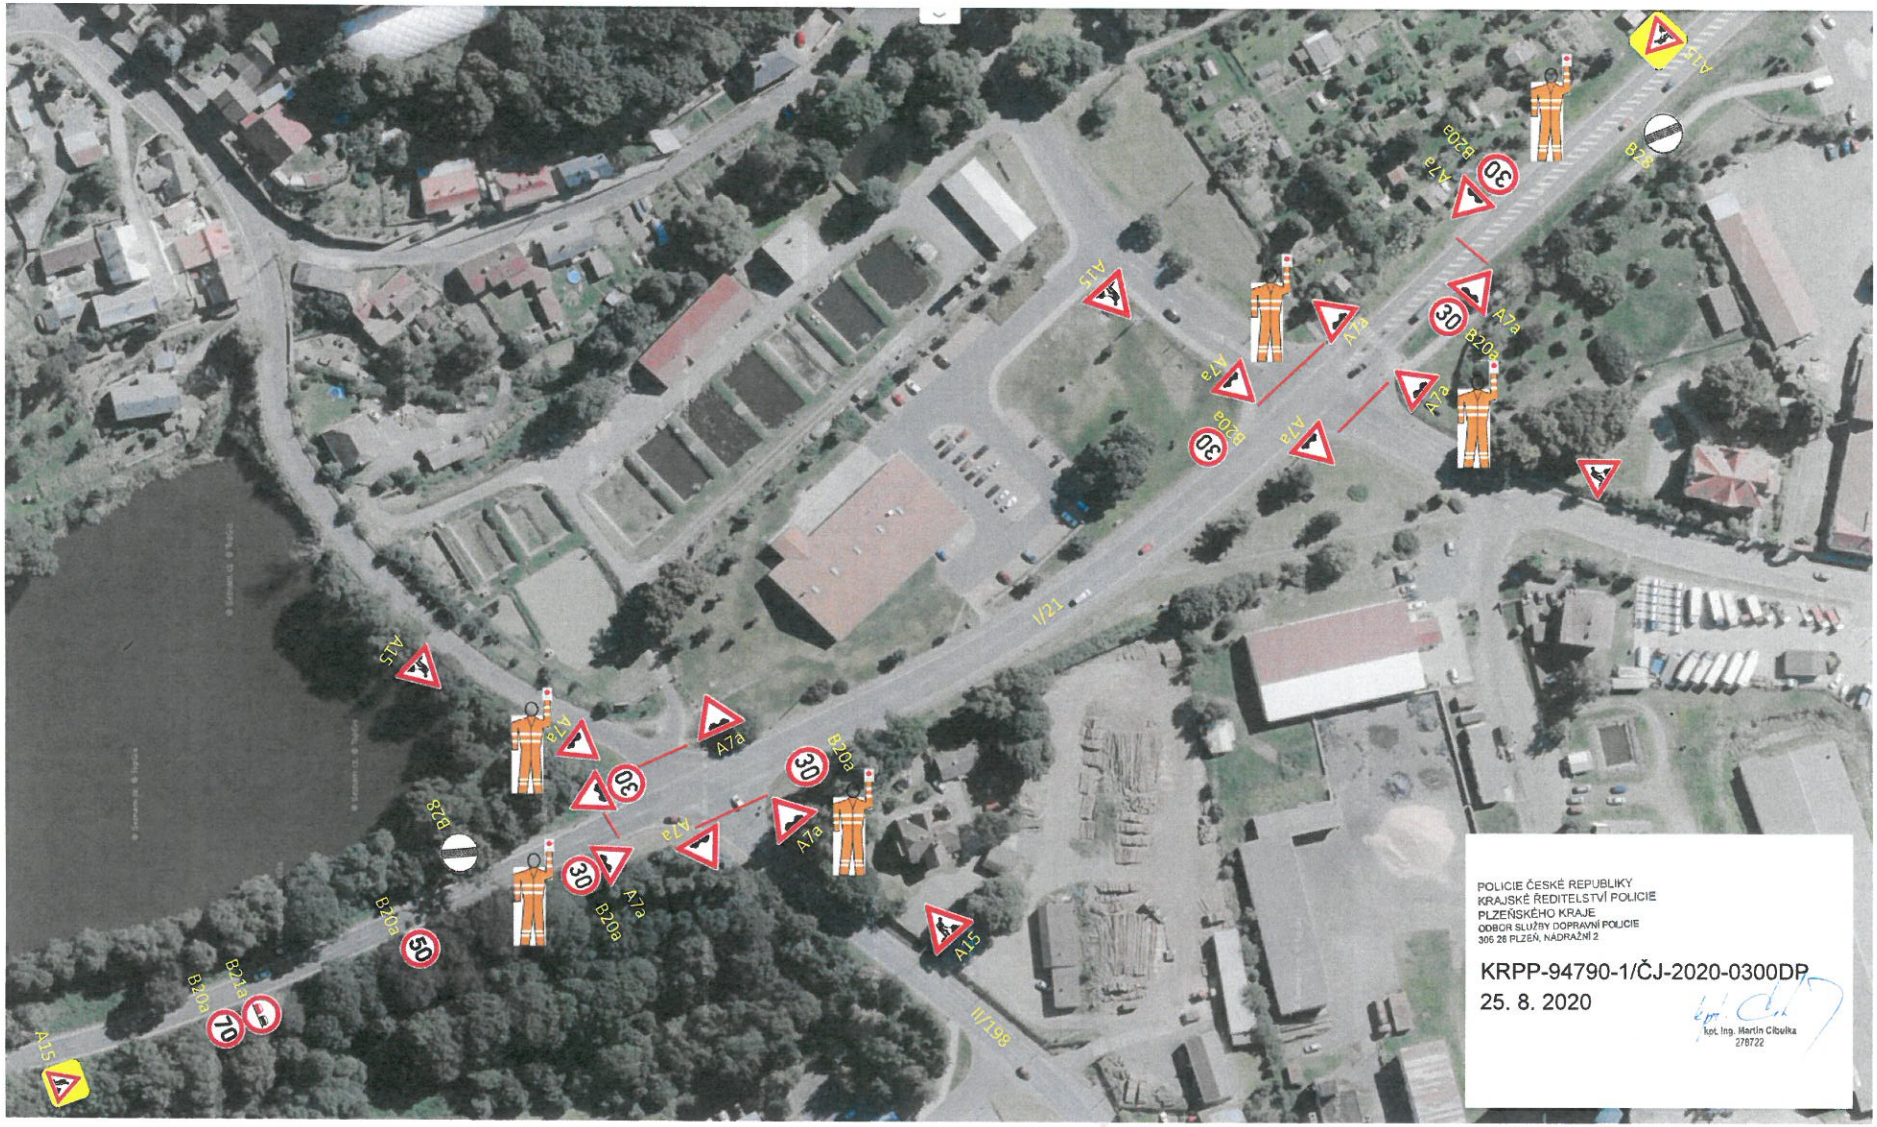


I/21 Planá - velkoplošná výsprava - návrh přechodné úpravy provozu na PK

Práce budou prováděny po polovinách, provoz bude řízen dle postupu prací poučenými pracovníky. Umístění značek dle TP 66

hranice opravy

KRAJSKÝ ÚŘAD
Plzeňského kraje
odbor dopravy
a silničního hospodářství

Č. jednací: PK-DSH/9219/20

ZE DNE: 07-09-2020