


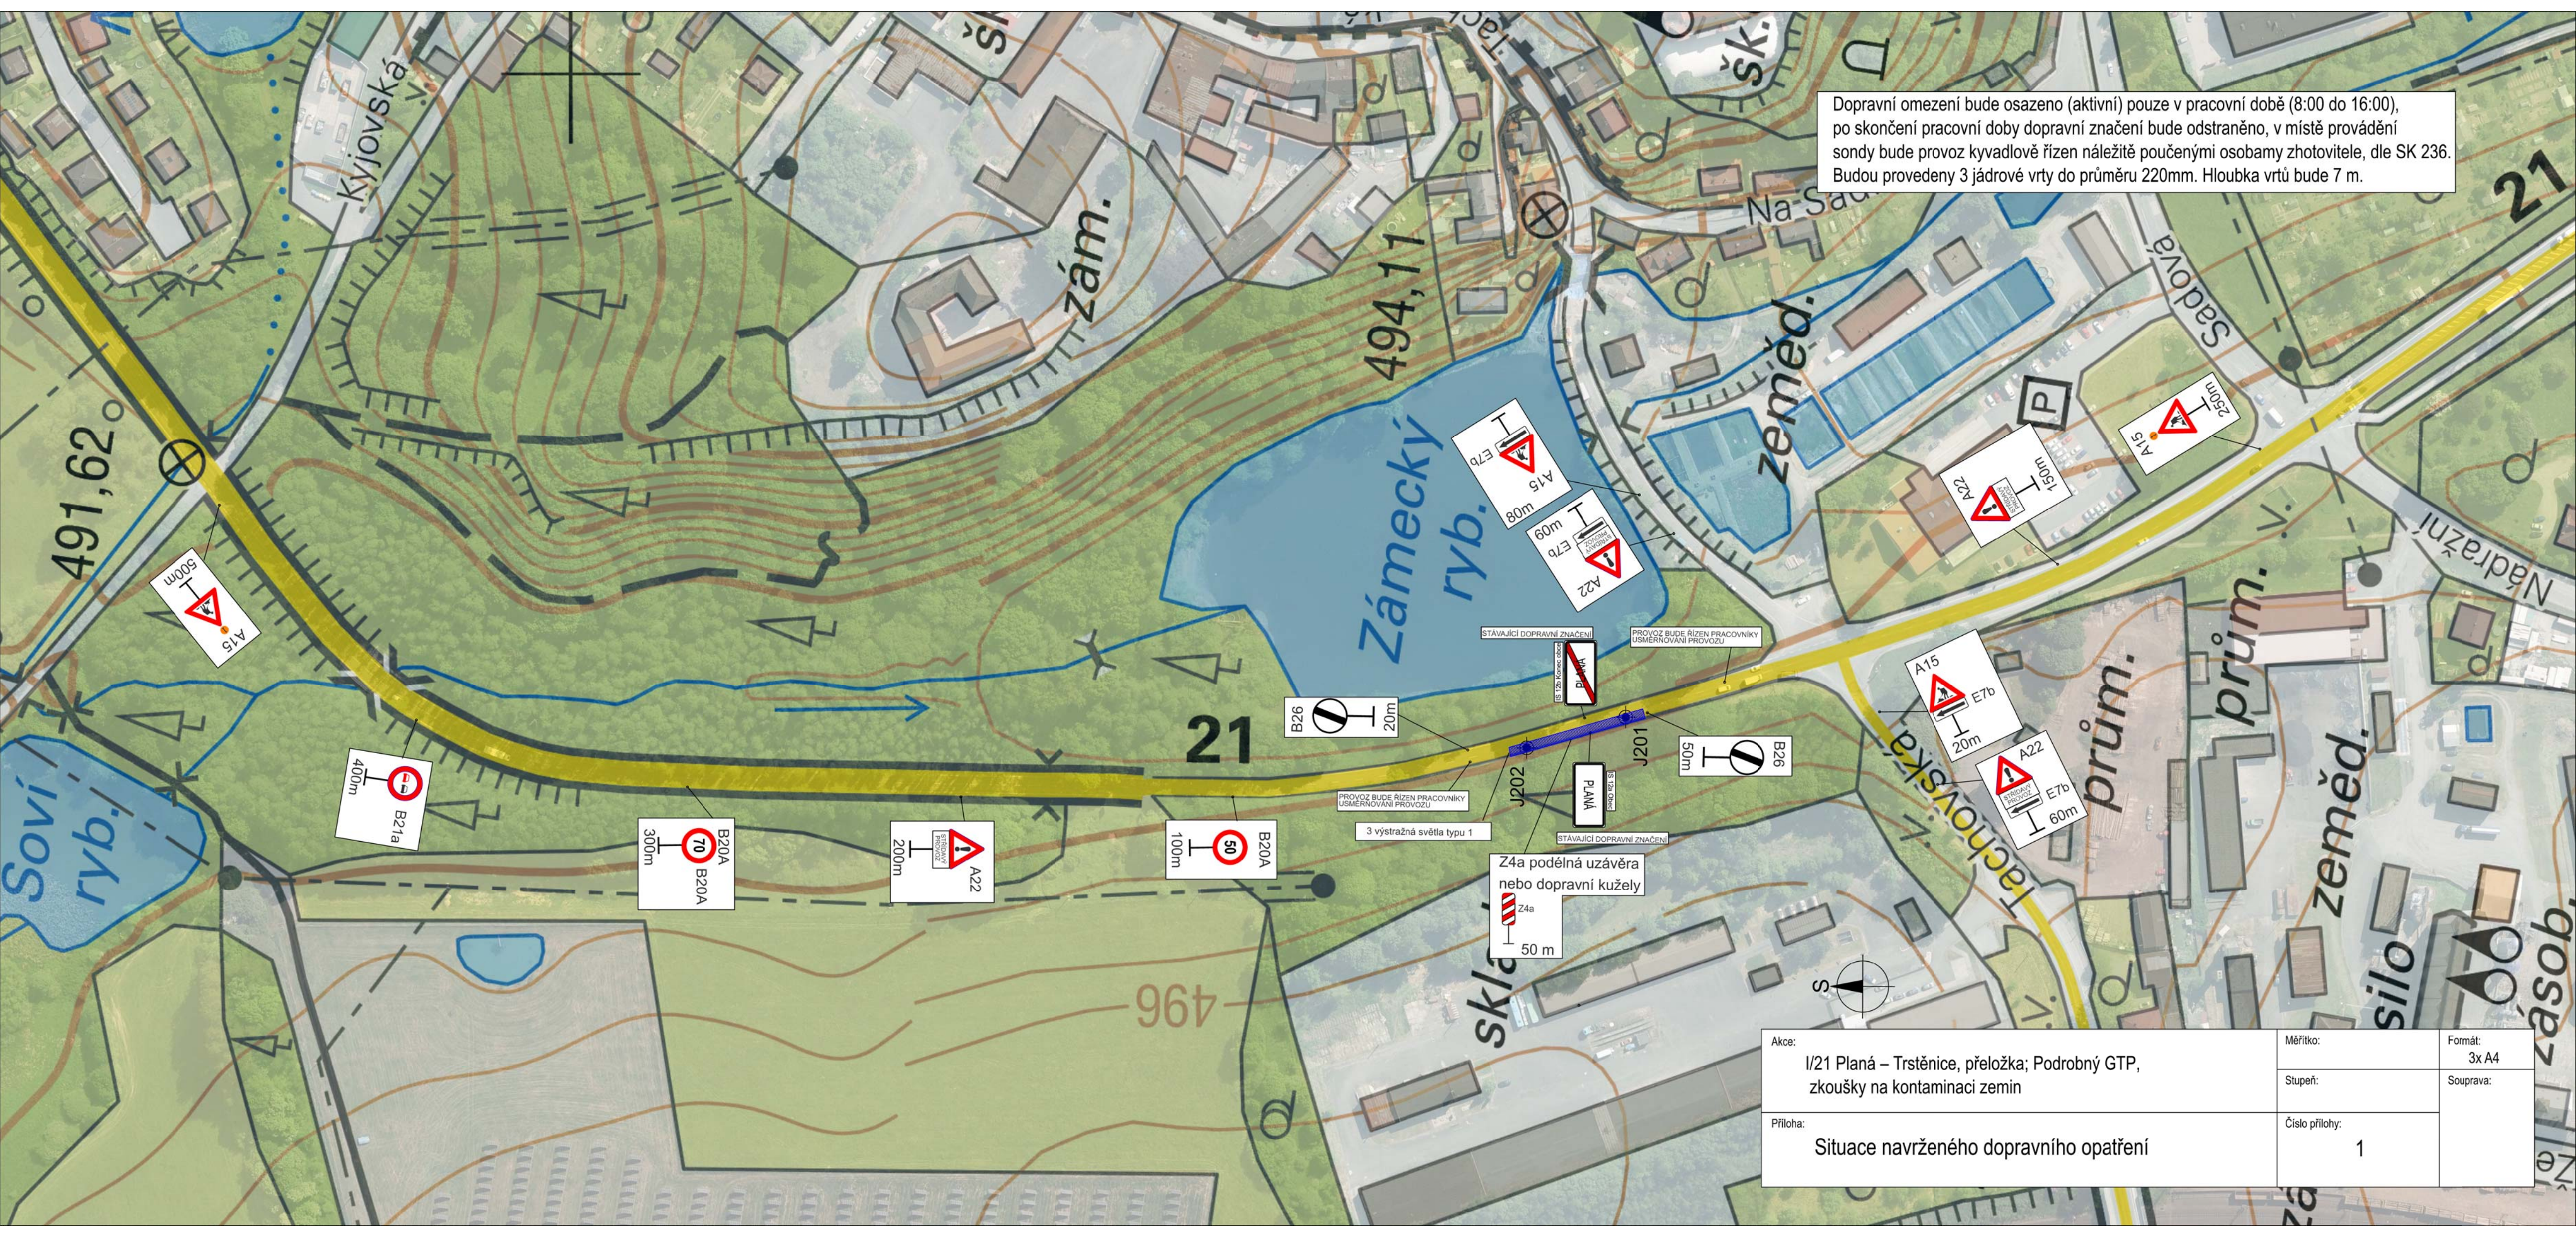

Dopravní omezení bude osazeno (aktivní) pouze v pracovní době (8:00 do 16:00), po skončení pracovní doby dopravní značení bude odstraněno, v místě provádění sondy bude provoz kyvadlově řízen náležitě poučenými osobami zhotovitele, dle SK 236. Budou provedeny 3 jádrové vrtý do průměru 220mm. Hloubka vrtů bude 7 m.

Akce:	Měřítko:	Formát:
	Stupeň:	Souprava:
Příloha:	Číslo přílohy:	
	1	

Situace navrženého dopravního opatření