


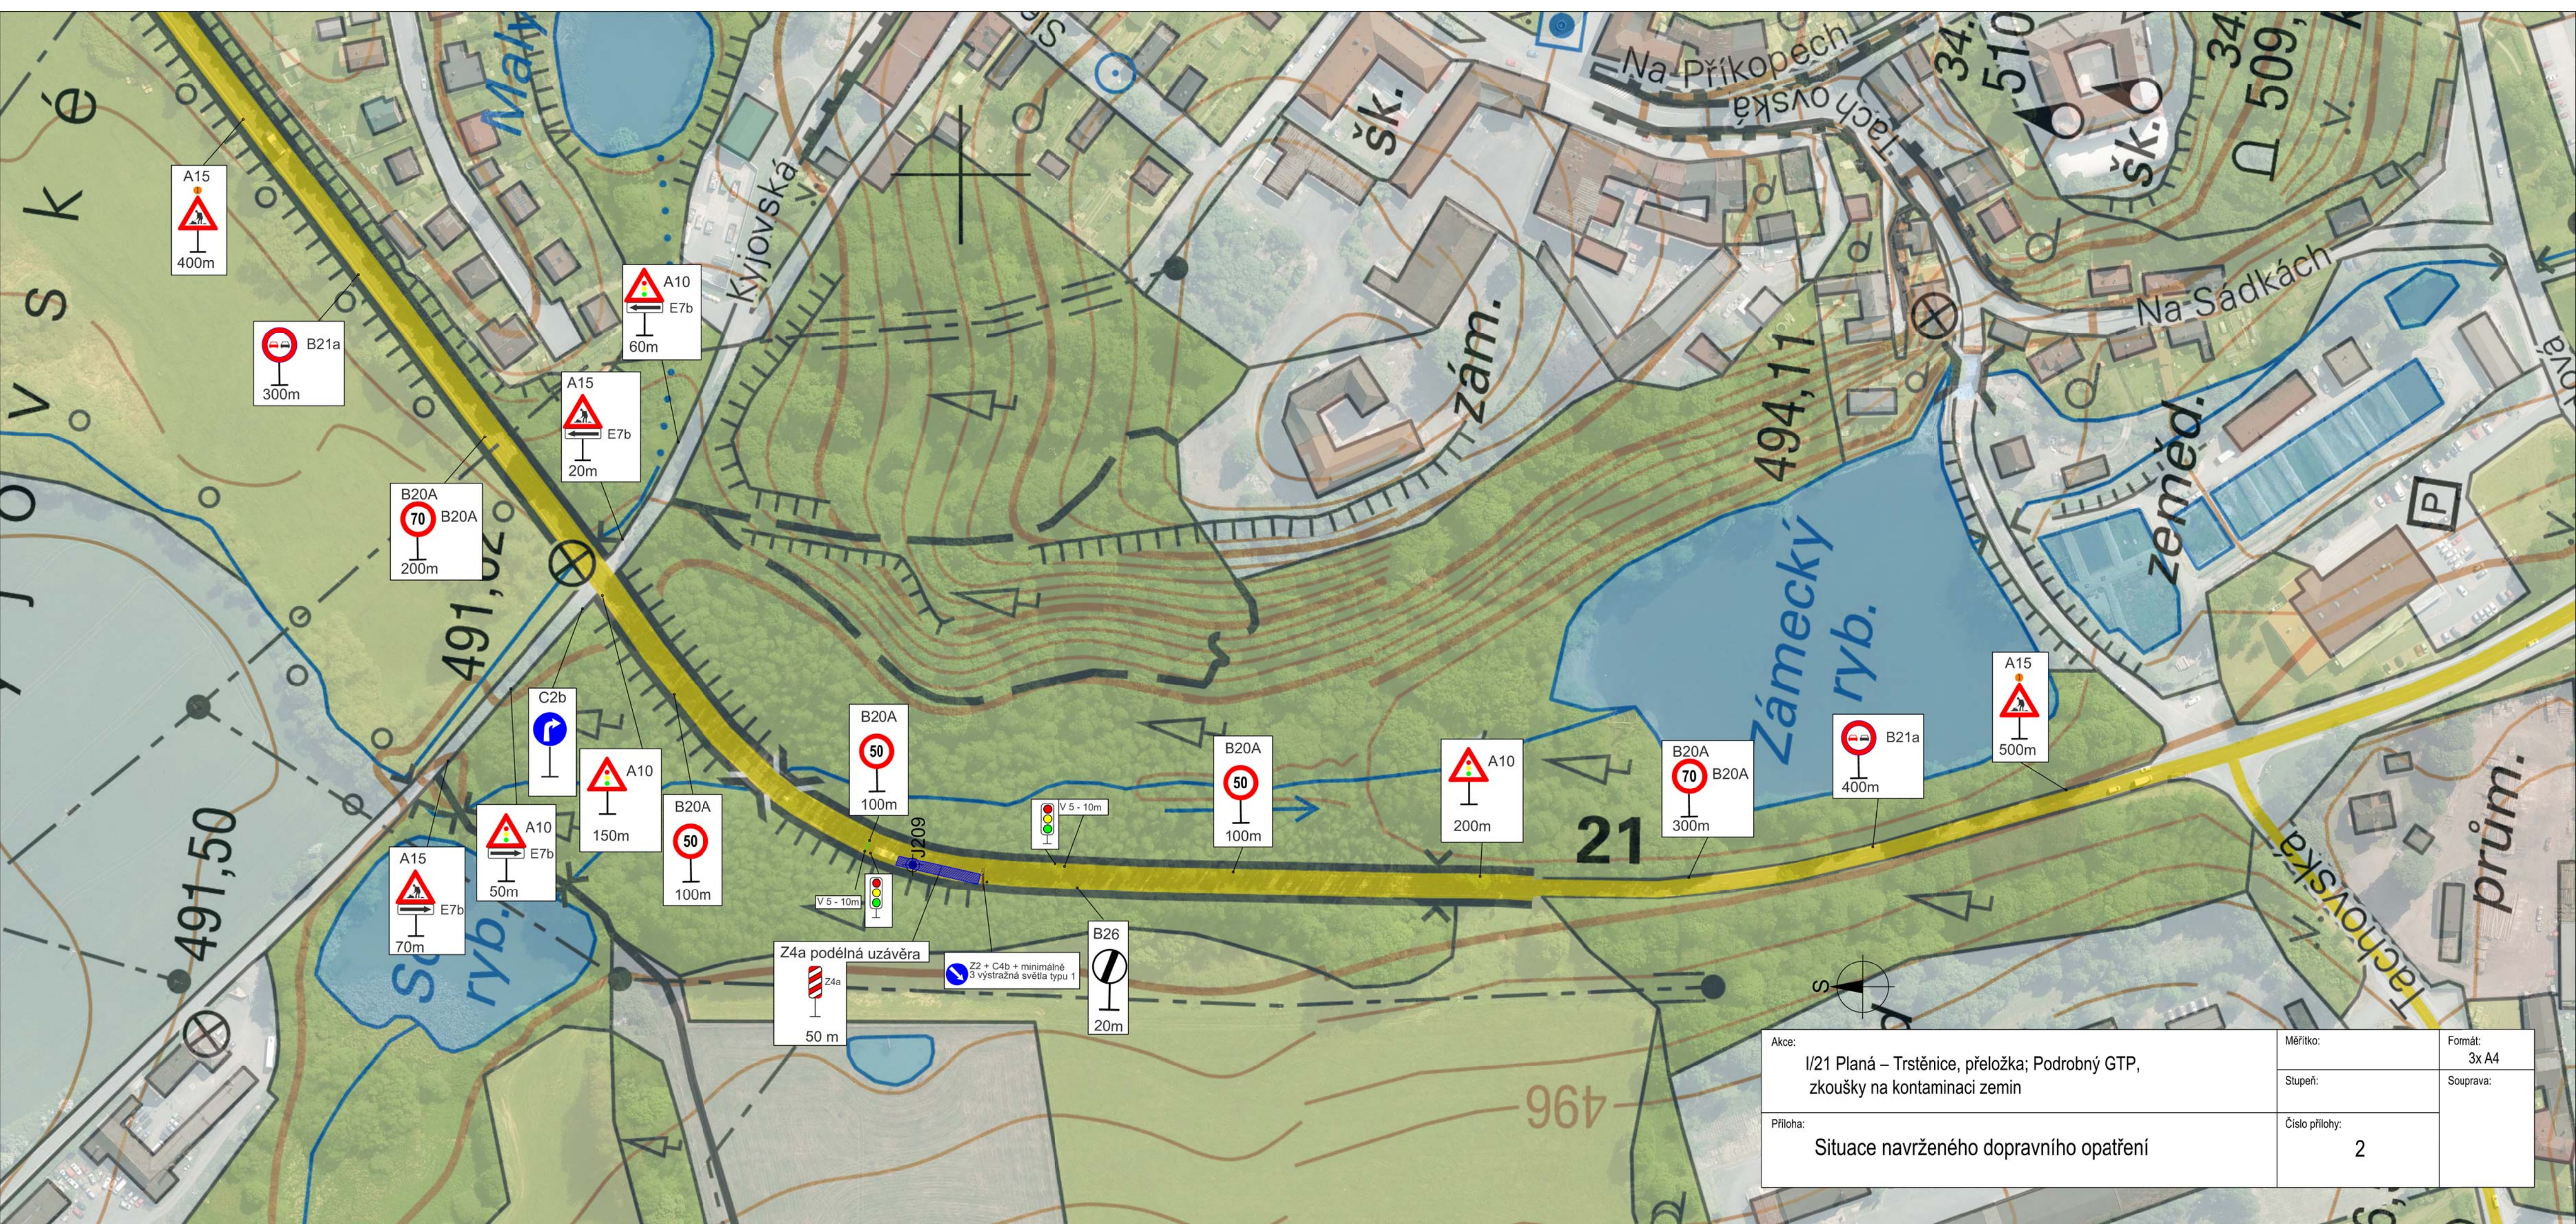

Akce: I/21 Planá – Trstěnice, přeložka; Podrobný GTP, zkoušky na kontaminaci zemin	Měřítko:	Formát: 3x A4
	Stupeň:	Souprava:
Příloha: Situace navrženého dopravního opatření	Číslo přílohy: 2	