


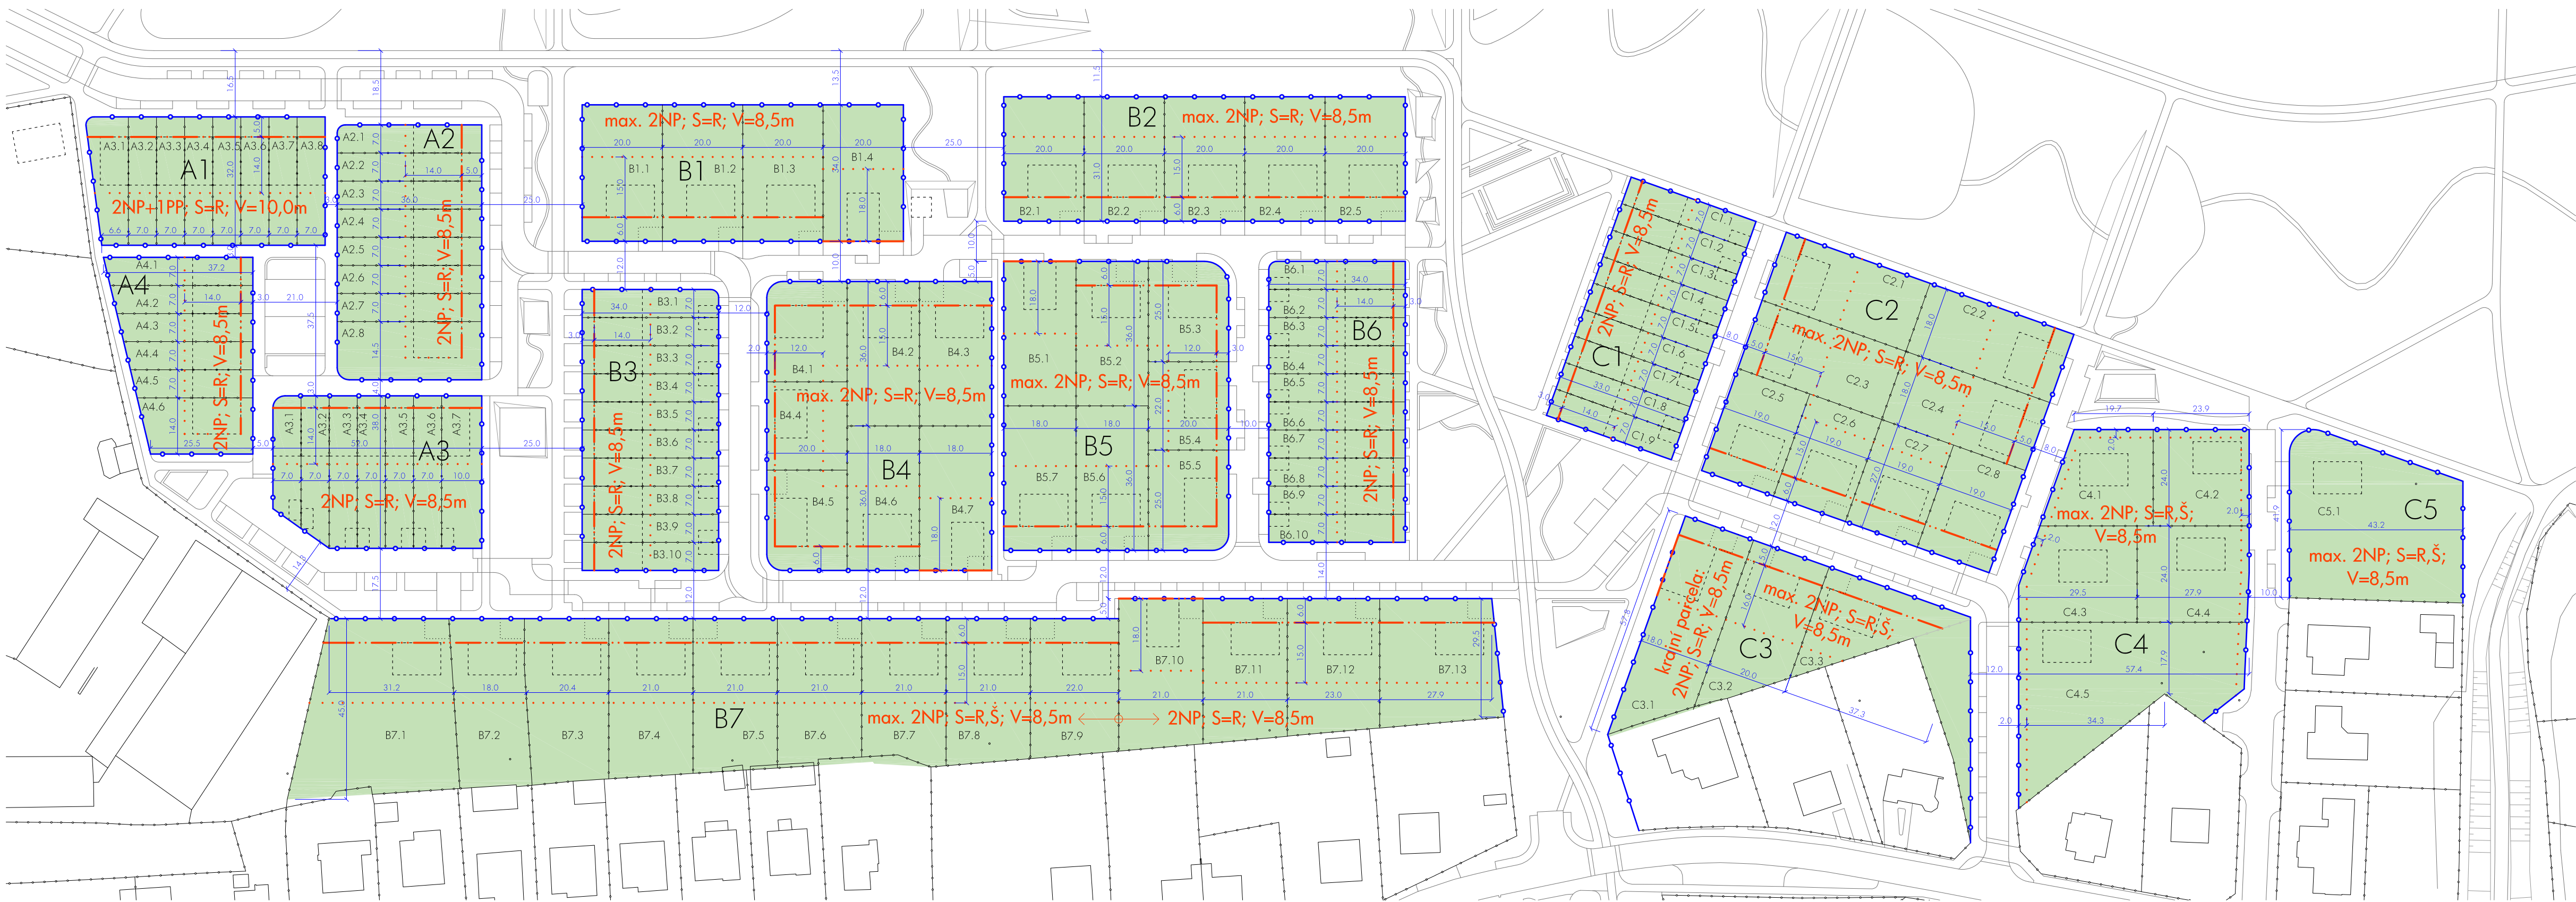

Legenda:			
	stávající budovy	max. 2NP	závazná podlažnost 1NP nebo 2NP
	možné umístění nových budov	2NP+1PP	závazná podlažnost 2NP a možnost 1PP
	plochy parcel určené pro prodej	S=R	tvar sítěchy - rovná (R)
	závazná hranice veřejného prostranství (uliční čára)	S=R, Š	tvar sítěchy - rovná (R) nebo šikmá (Š)
	hranice mezi parcelami - nezávazná	V=8,5m	maximální výška budovy (hřeben, atika)
	stavební čára závazná otevřená (do ulice)		možnost zalomení plotu na pozemek
	stavební čára nepříkročitelná	A.1	číslo bloku
2NP	závazná podlažnost 2NP	A.1.2	číslo parcely

ZADAVATEL: NÁZEV AKCE: ZODP. PROJEKTANT: VYPRACOVAL: STUPĚŇ:	Město Planá, náměstí Svobody 1, 348 15 Planá Územní studie pro lokalitu Z15 v Planě Ing. arch. Petr Brožek, Jilovská 1154/49, 140 00 Praha 4 Petr Brožek, Daria Vlasova Územní studie	MÉRÍTKO: 1:1600 DATUM: červenec 2020 FORMÁT: 1x A3	ČÍSLO VÝKRESU:
NÁZEV VÝKRESU:	REGULAČNÍ VÝKRES	BRAK architects / Ing. arch. Petr Brožek Na Veselí 825/3, 140 00 Praha 4 tel. +420 724 149 491, www.brak-architects.cz	

