


3. ETAPA

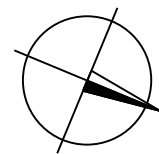

Dušan Pakandl
Plzeňský kraj
29.09.2026 09:24

- LEGENDA:
- VÝSTAVBA
 - DOKONČENÁ ČÁST
 - STÁVAJÍCÍ STAV
 - NOVÝ STAV
 - MOBILNÍ SSZ

KRPP-71046-2/ČJ-2026-0300DP

Ing. Martin Cibulka
Digitálně podepsal
Ing. Martin Cibulka
Datum: 2026.09.25
07:02:10 +02'00'

I/21 BROD NAD TICHOU,
D5

ČSPH EuroOil

Tesco

SO 121.1

SO 101

0.1

0.0

- V této etapě budou stavební práce pokračovat
na pravé polovině silnice I/21, a to na úseku za křižovatkou
I/21 x MK Sadová až KÚ, resp. na části mezikřižovatkového úseku I/21,
dále na křižovatce I/21 x MK Tachovská a následně v ul. Tachovská.

SMĚR ŽST. PLANÁ
U MARIÁNSKÝCH LÁZNÍ

ul. Nádražní

SMĚR CENTRUM

ul. Sadová

SO 121.2

15 - PŘÍČNÁ ČÁRA SOUVISLÁ

Musí být zajištěn průjezd min. šířky 3,00 m,
vyznačen koridor DZ Z4

SO 134

Lidl

0.4

0.5

ul. Tachovská

SMĚR CENTRUM

SO 121.4

SO 120

I/21 CHEB,
D6


II/198 TACHOV

ul. Tachovská

V5 - PŘÍČNÁ ČÁRA SOUVISLÁ

Digitálně podepsal
Michal Bárta
Datum: 2026.09.25
10:12:51 +02'00'

4. ETAPA

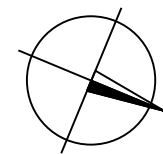

- LEGENDA:
- VÝSTAVBA
 - DOKONČENÁ ČÁST
 - STÁVAJÍCÍ STAV
 - NOVÝ STAV
 - MOBILNÍ SSZ

KRPP-71046-2/ČJ-2026-0300DP

Ing. Martin Cibulka

Digitálně podepsal
Ing. Martin Cibulka
Datum: 2026.09.25
07:03:11 +02'00'

I/21 BROD NAD TICHOU,
D5

Tesco

ČSPH EuroOil

SO 121.1

SO 101

0.1

0.0

0.2

SMĚR CENTRUM

SMĚR CENTRUM

II/198 TACHOV

0.5

0.4

SO 121.4

ul. Tachovská

SO 120

I/21 CHEB,
D6

V5 - PŘÍČNÁ ČÁRA SOUVISLÁ

- V rámci této etapy budou práce probíhat na levé polovině silnice I/21 v úseku mezi křižovatkami I/21 x MK Nádražní a I/21 x II/198 ul. Tachovská, a to včetně stavebních prací na levé polovině ul. Tachovská, resp. silnice II/198 ve směru staničení hlavní trasy.

SMĚR ŽST. PLANÁ
U MARIÁNSKÝCH LÁZNÍ

ul. Nádražní

SO 121.2

SO 134

I/21

V5 - PŘÍČNÁ ČÁRA SOUVISLÁ

SO 134

SO 101

Lidl


SO 134

SO 121.3

ul. Sadová

Musí být zajištěn průjezd min. šířky 3,00 m,
vyznačen koridor DZ Z4

I/21 Planá, úprava křižovatek
SCHÉMA OBJÍZDNÉ TRASY - 3. ETAPA

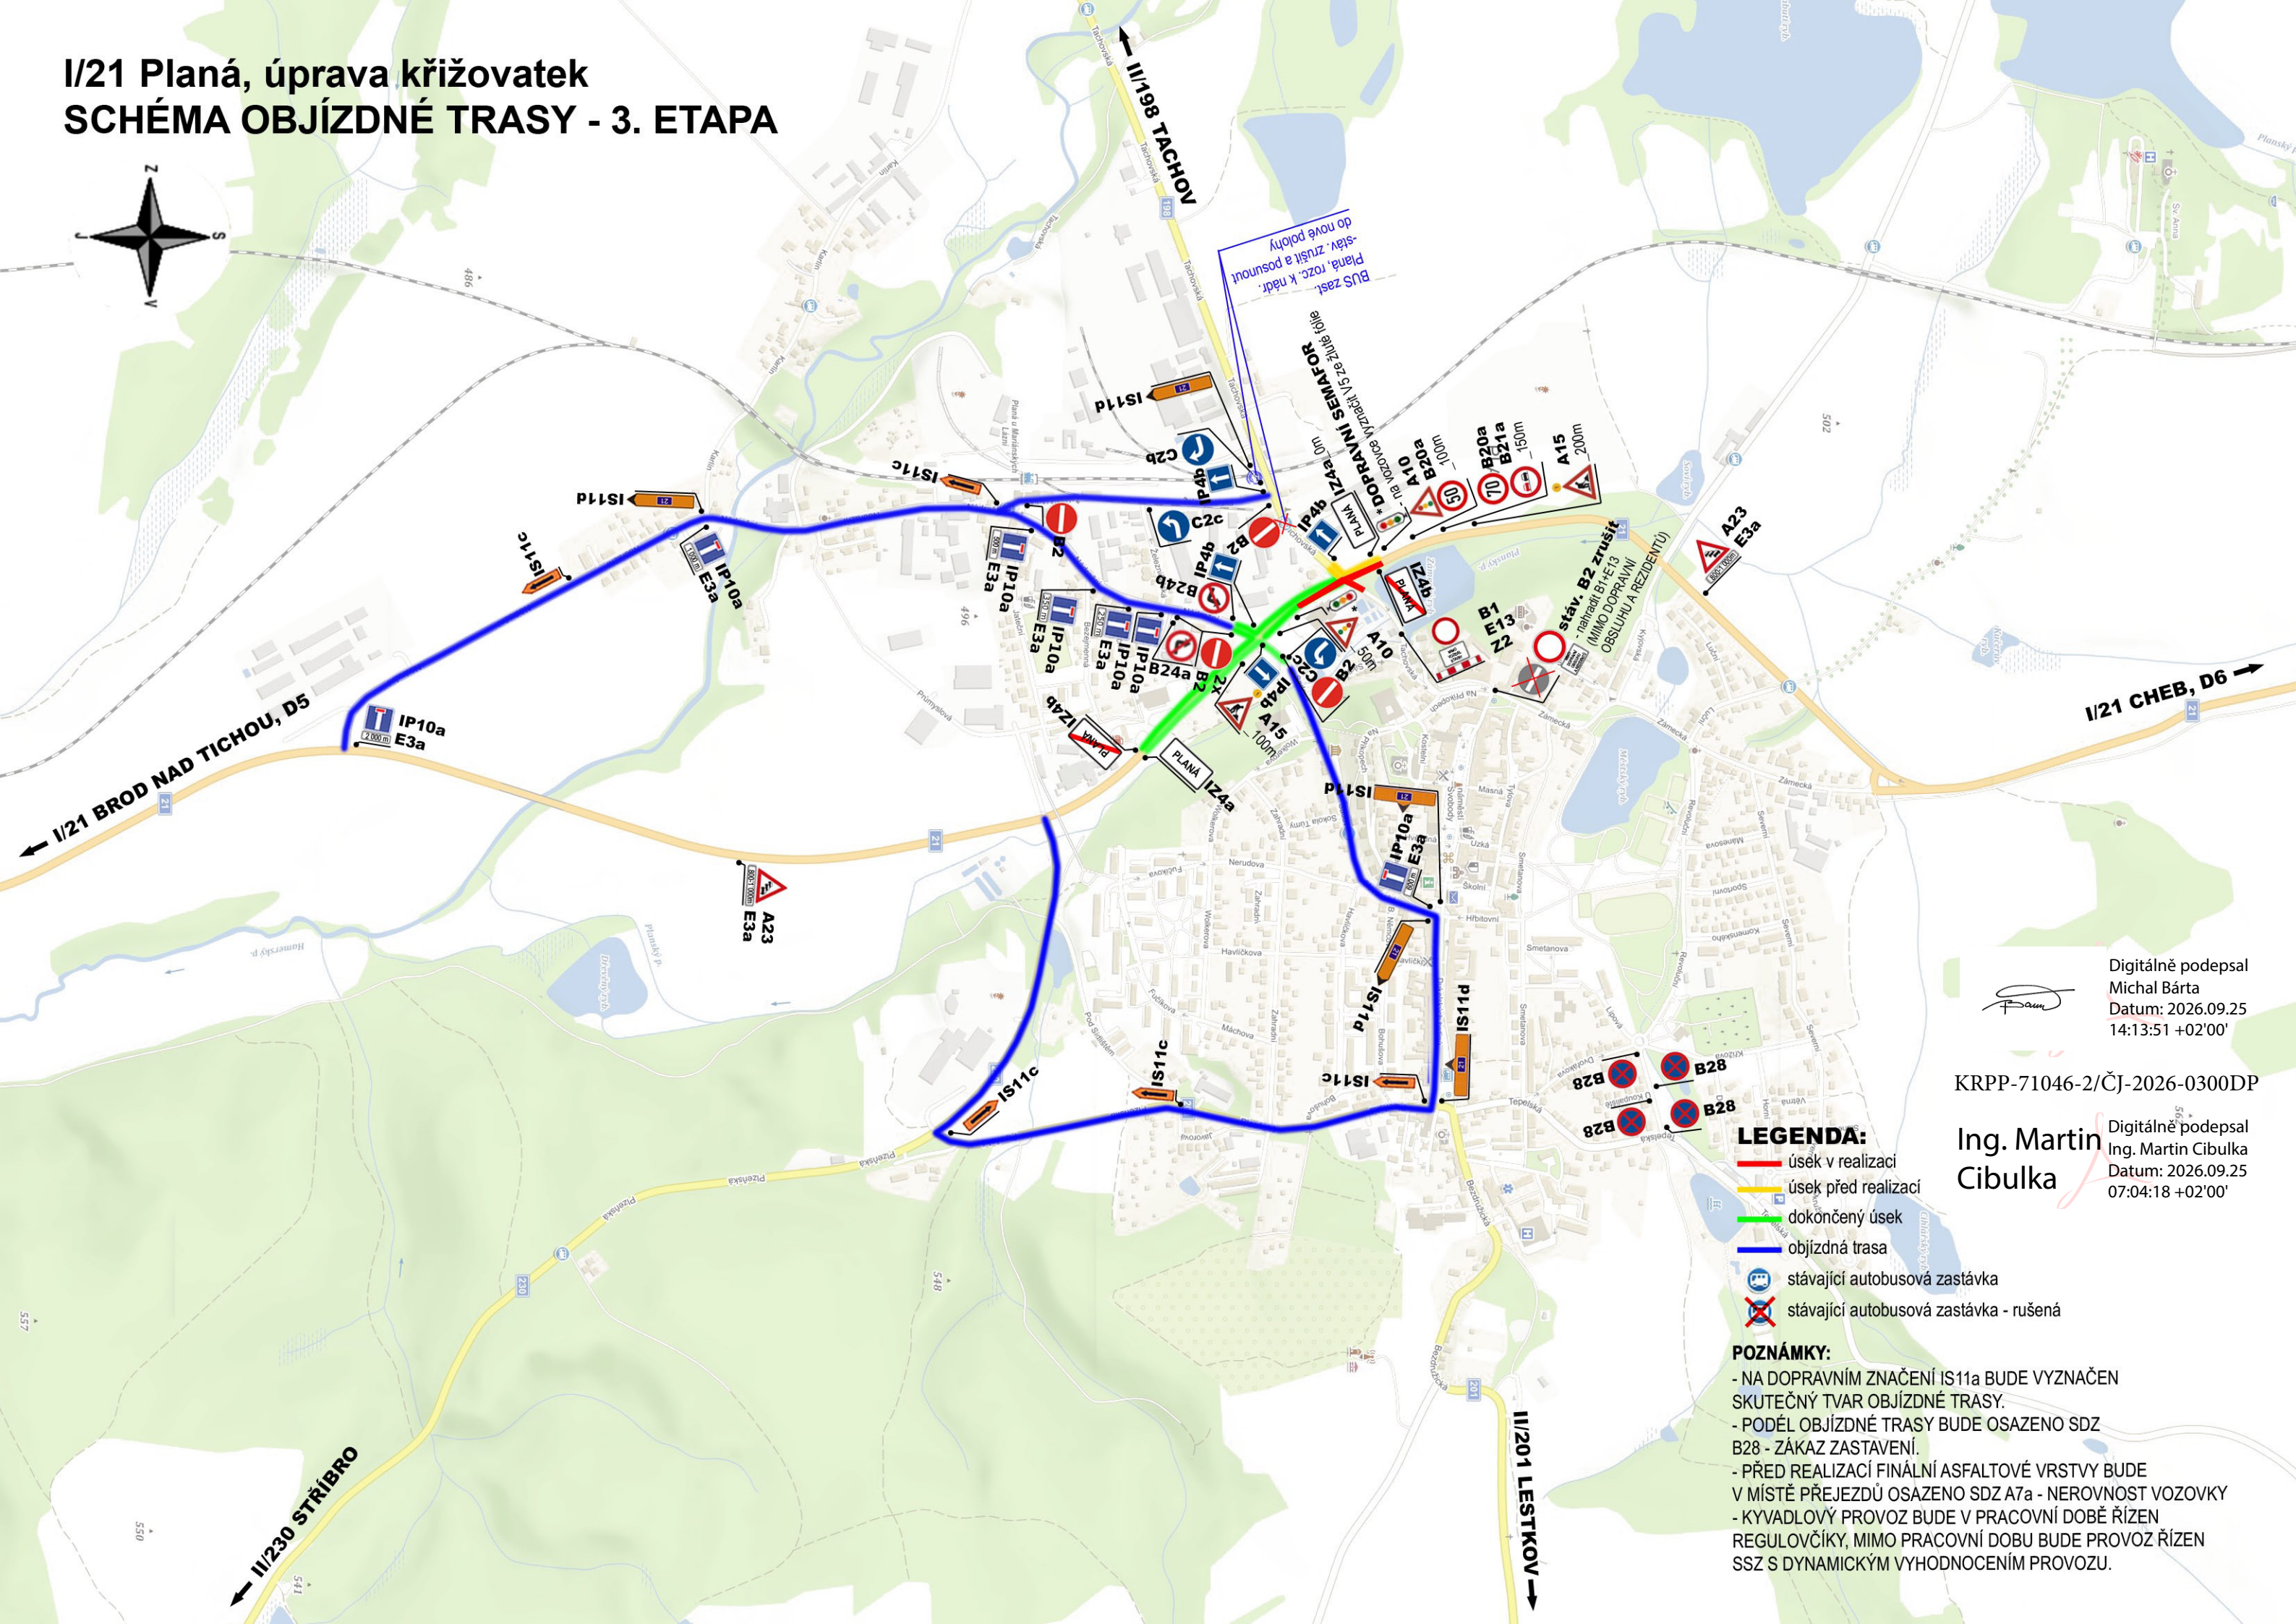

Digitálně podepsal
Michal Bárta
Datum: 2026.09.25
14:13:51 +02'00'

KRPP-71046-2/ČJ-2026-0300DP

Ing. Martin
Cibulka
Digitálně podepsal
Ing. Martin Cibulka
Datum: 2026.09.25
07:04:18 +02'00'


LEGENDA:

- úsek v realizaci
- úsek před realizací
- dokončený úsek
- objízdná trasa
- stávající autobusová zastávka
- stávající autobusová zastávka - rušená

POZNÁMKY:

- NA DOPRAVNÍM ZNAČENÍ IS11a BUDE VYZNAČEN SKUTEČNÝ TVAR OBJÍZDNÉ TRASY.
- PODÉL OBJÍZDNÉ TRASY BUDE OSAZENO SDZ B28 - ZÁKAZ ZASTAVENÍ.
- PŘED REALIZACÍ FINÁLNÍ ASFALTOVÉ VRSTVY BUDE V MÍSTĚ PŘEJEZDŮ OSAZENO SDZ A7a - NEROVNOST VOZOVKY
- KYVADOVÝ PROVOZ BUDE V PRACOVNÍ DOBĚ ŘÍZEN REGULOVČÍKY, MIMO PRACOVNÍ DOBU BUDE PROVOZ ŘÍZEN SSZ S DYNAMICKÝM VYHODNOCENÍM PROVOZU.

I/21 Planá, úprava křižovatek
SCHÉMA OBJÍZDNÉ TRASY - 4. ETAPA

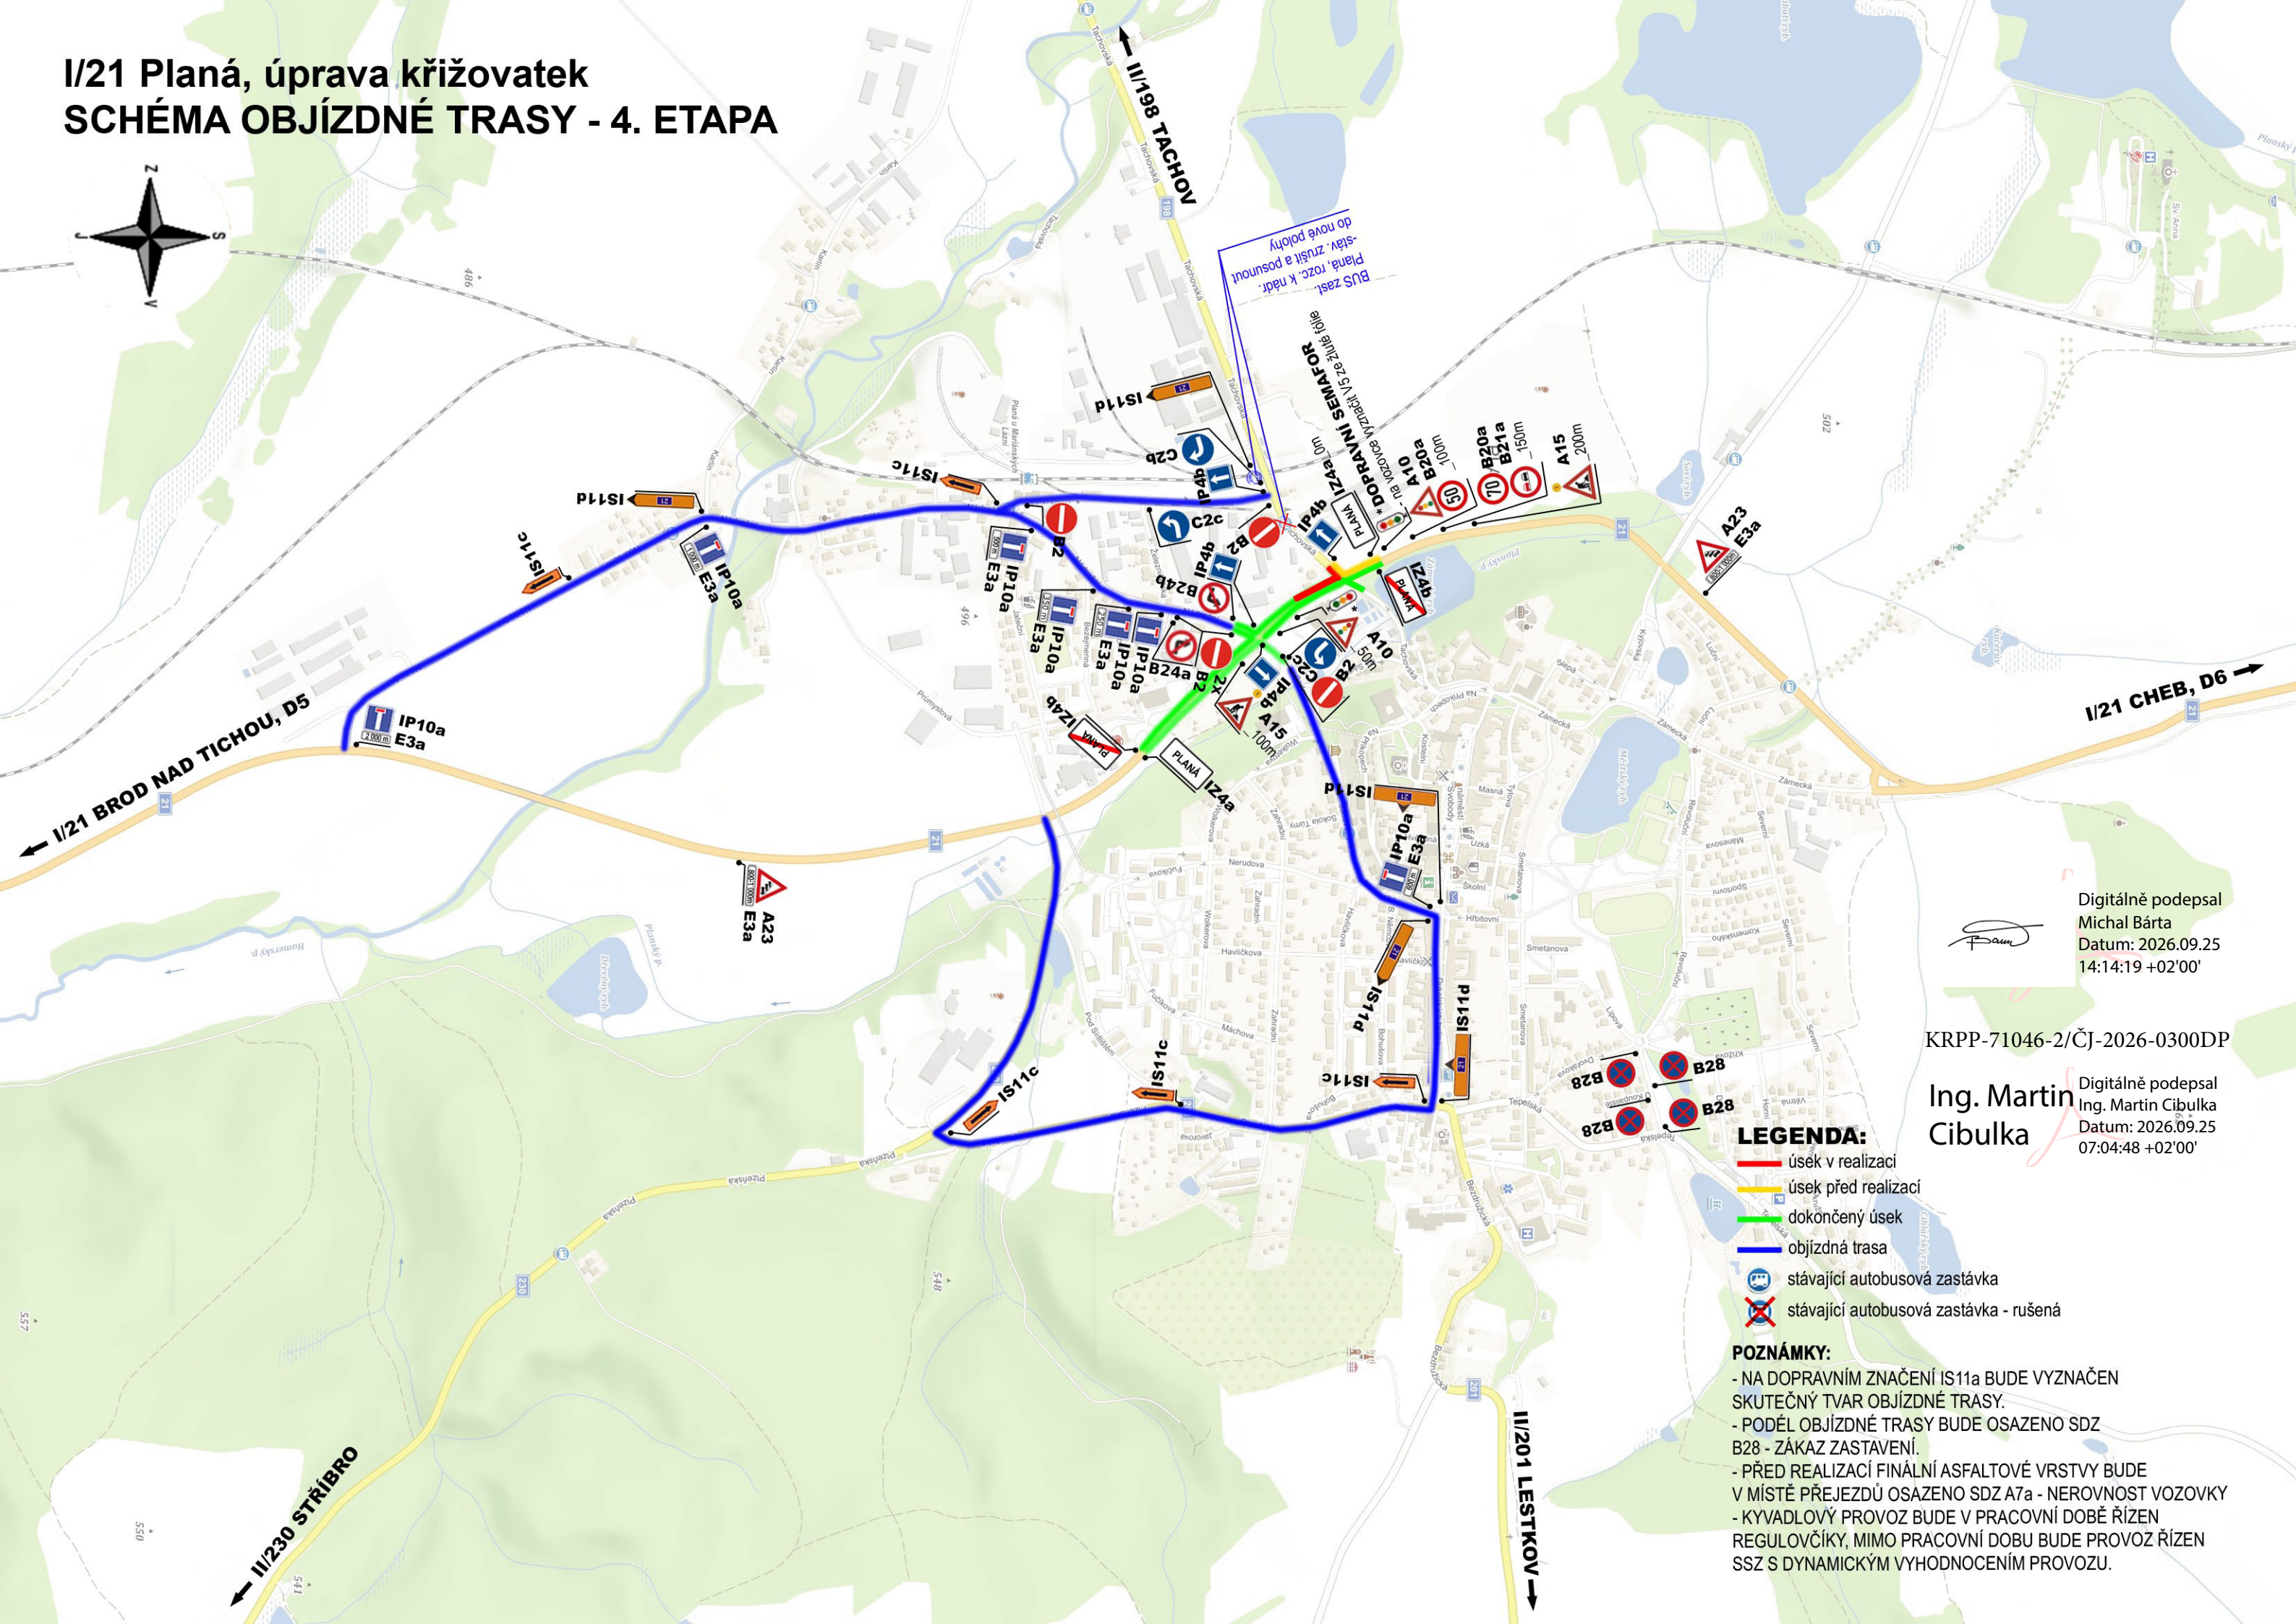


Digitálně podepsal
Michal Bárta
Datum: 2026.09.25
14:14:19 +02'00'

KRPP-71046-2/ČJ-2026-0300DP

Ing. Martin
Cibulka
Digitálně podepsal
Ing. Martin Cibulka
Datum: 2026.09.25
07:04:48 +02'00'

I/21 Planá, úprava křižovatek
SCHÉMA OBJÍZDNÉ TRASY - 5. ETAPA

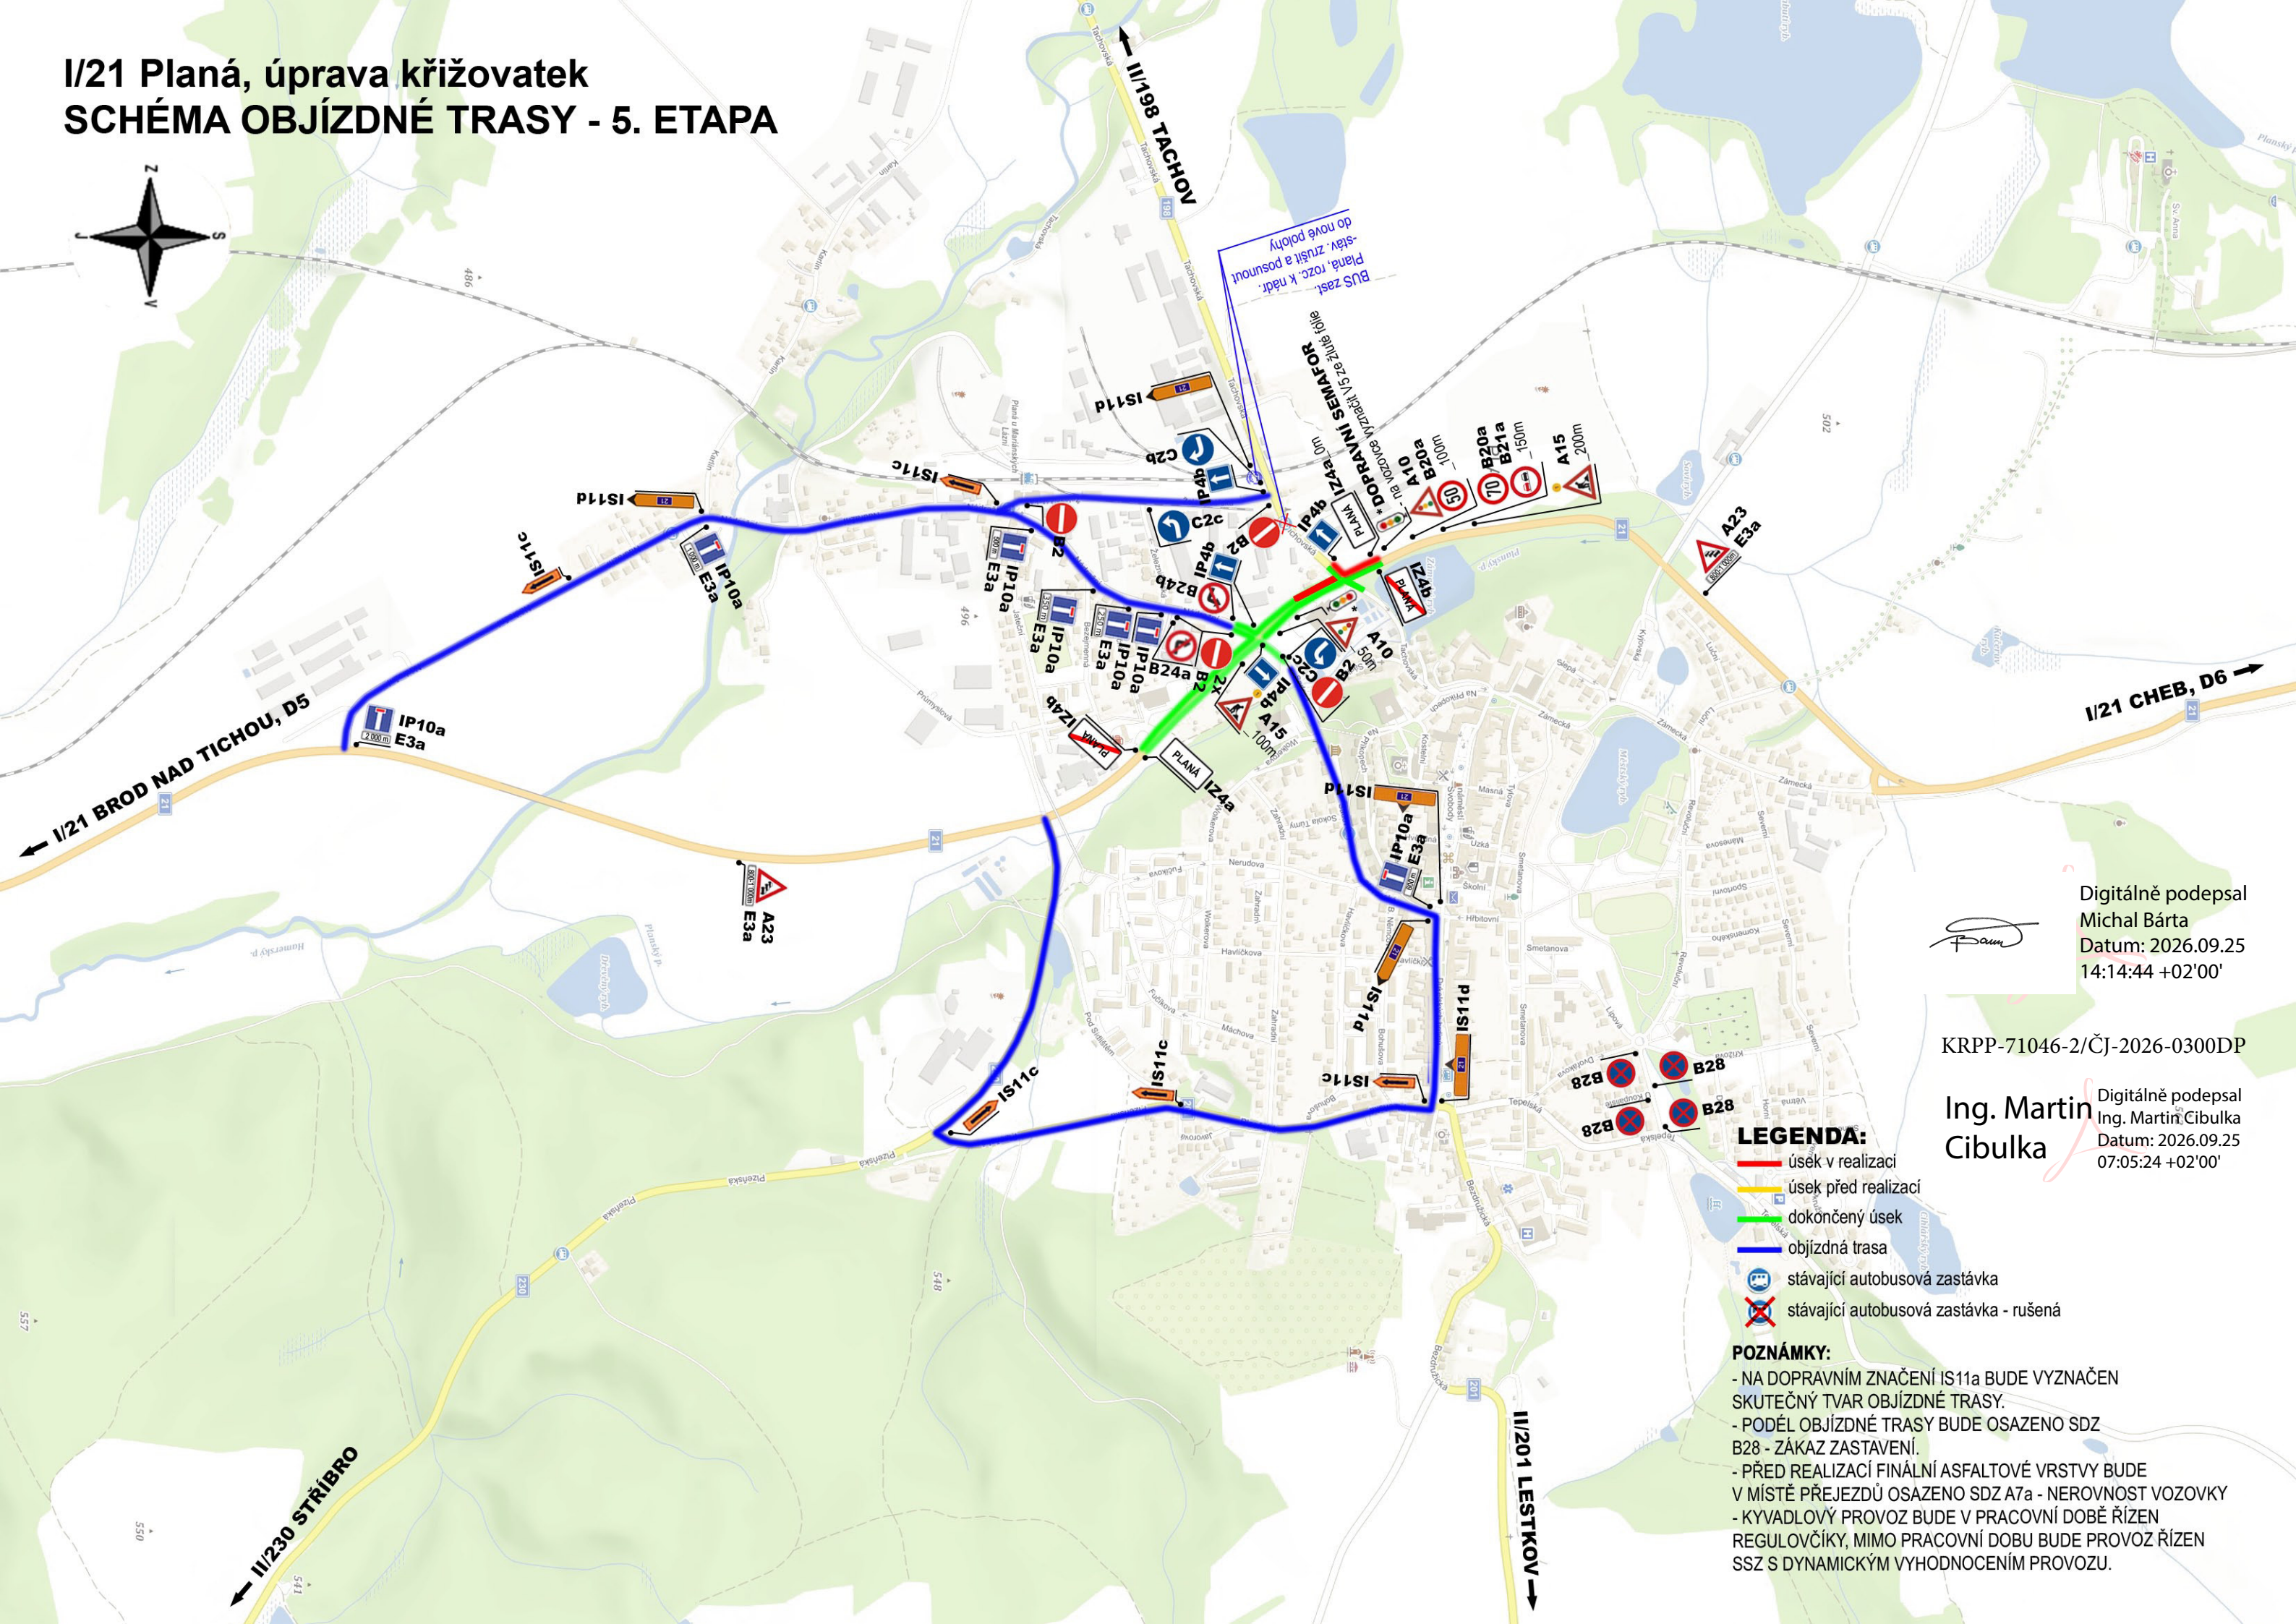

Digitálně podepsal
Michal Bárta
Datum: 2026.09.25
14:14:44 +02'00'

KRPP-71046-2/ČJ-2026-0300DP

Ing. Martin
Cibulka
Digitálně podepsal
Ing. Martin Cibulka
Datum: 2026.09.25
07:05:24 +02'00'

LEGENDA:

- úsek v realizaci
- úsek před realizací
- dokončený úsek
- objízdna trasa
- stávající autobusová zastávka
- stávající autobusová zastávka - rušená

POZNÁMKY:

- NA DOPRAVNÍM ZNAČENÍ IS11a BUDE VYZNAČEN SKUTEČNÝ TVAR OBJÍZDNÉ TRASY.
- PODÉL OBJÍZDNÉ TRASY BUDE OSAZENO SDZ B28 - ZÁKAZ ZASTAVENÍ.
- PŘED REALIZACÍ FINÁLNÍ ASFALTOVÉ VRSTVY BUDE V MÍSTĚ PŘEJEZDŮ OSAZENO SDZ A7a - NEROVNOST VOZOVKY
- KYVADOVÝ PROVOZ BUDE V PRACOVNÍ DOBĚ ŘÍZEN REGULOVČÍKY, MIMO PRACOVNÍ DOBU BUDE PROVOZ ŘÍZEN SSZ S DYNAMICKÝM VYHODNOCENÍM PROVOZU.