

ÚZEMNÍ PLÁN PLANÁ

ÚPLNÉ ZNĚNÍ PO VYDÁNÍ ZMĚN Č. 1, 2A, 2B A 3

VÝKRES VEŘEJNĚ PROSPĚŠNÝCH STAVEB, OPATŘENÍ A ASANACÍ

1 : 5 000

ZÁKLADNÍ ČLENĚNÍ ÚZEMÍ

- HRANICE OBCE
- HRANICE KATASTRÁLNÍHO ÚZEMÍ
- PLOCHY A KORIDORY S MOŽNOSTÍ VYVLASTNĚNÍ**
- KORIDOR SILNICE I/21 A NAVAŽUJÍCÍCH MÍSTNÍCH KOMUNIKACÍ
- - - KORIDOR MÍSTNÍ NEBO ÚČELOVÉ KOMUNIKACE
- - - KORIDOR ROZŠÍŘENÍ MÍSTNÍ NEBO ÚČELOVÉ KOMUNIKACE
- ▨ PLOCHA PRO PŘESTAVBU KŘÍŽOVATKOVÉHO PROSTORU
- PARKOVACÍ, ODDAVNÁ PLOCHA, GARÁŽE

VEŘEJNĚ PROSPĚŠNÉ STAVBY TECHNICKÉ INFRASTRUKTURY

- VODOJEM
- MÍSTNÍ VODOVOD
- JEDNOTNÁ KANALIZACE
- NTL PLYNOVOD
- ⊠ TRANSFORMOVNA
- KORIDOR NADZEMNÍHO VEDENÍ VN 22 KV
- KORIDOR KABELOVÉHO VEDENÍ VN 22 KV

VEŘEJNĚ PROSPĚŠNÉ STAVBY


- ▨ PLOCHA PRO KOMPOSTÁRNU
- ▨ VEŘEJNĚ PROSPĚŠNÁ STAVBA

VEŘEJNĚ PROSPĚŠNÁ OPATŘENÍ


- ▨ VODNÍ PLOCHA - NÁVRH OBNOVY, ROZŠÍŘENÍ
- ▨ KORIDOR PRO REVITALIZACI VODNÍHO TOKU
- ▨ ZALOŽENÍ A OCHRANA PRVKŮ ÚSES
- ▨ REVITALIZACE VODNÍHO TOKU

ASANACE

- ⊠ REKULTIVACE MÍSTNÍ KOMUNIKACE

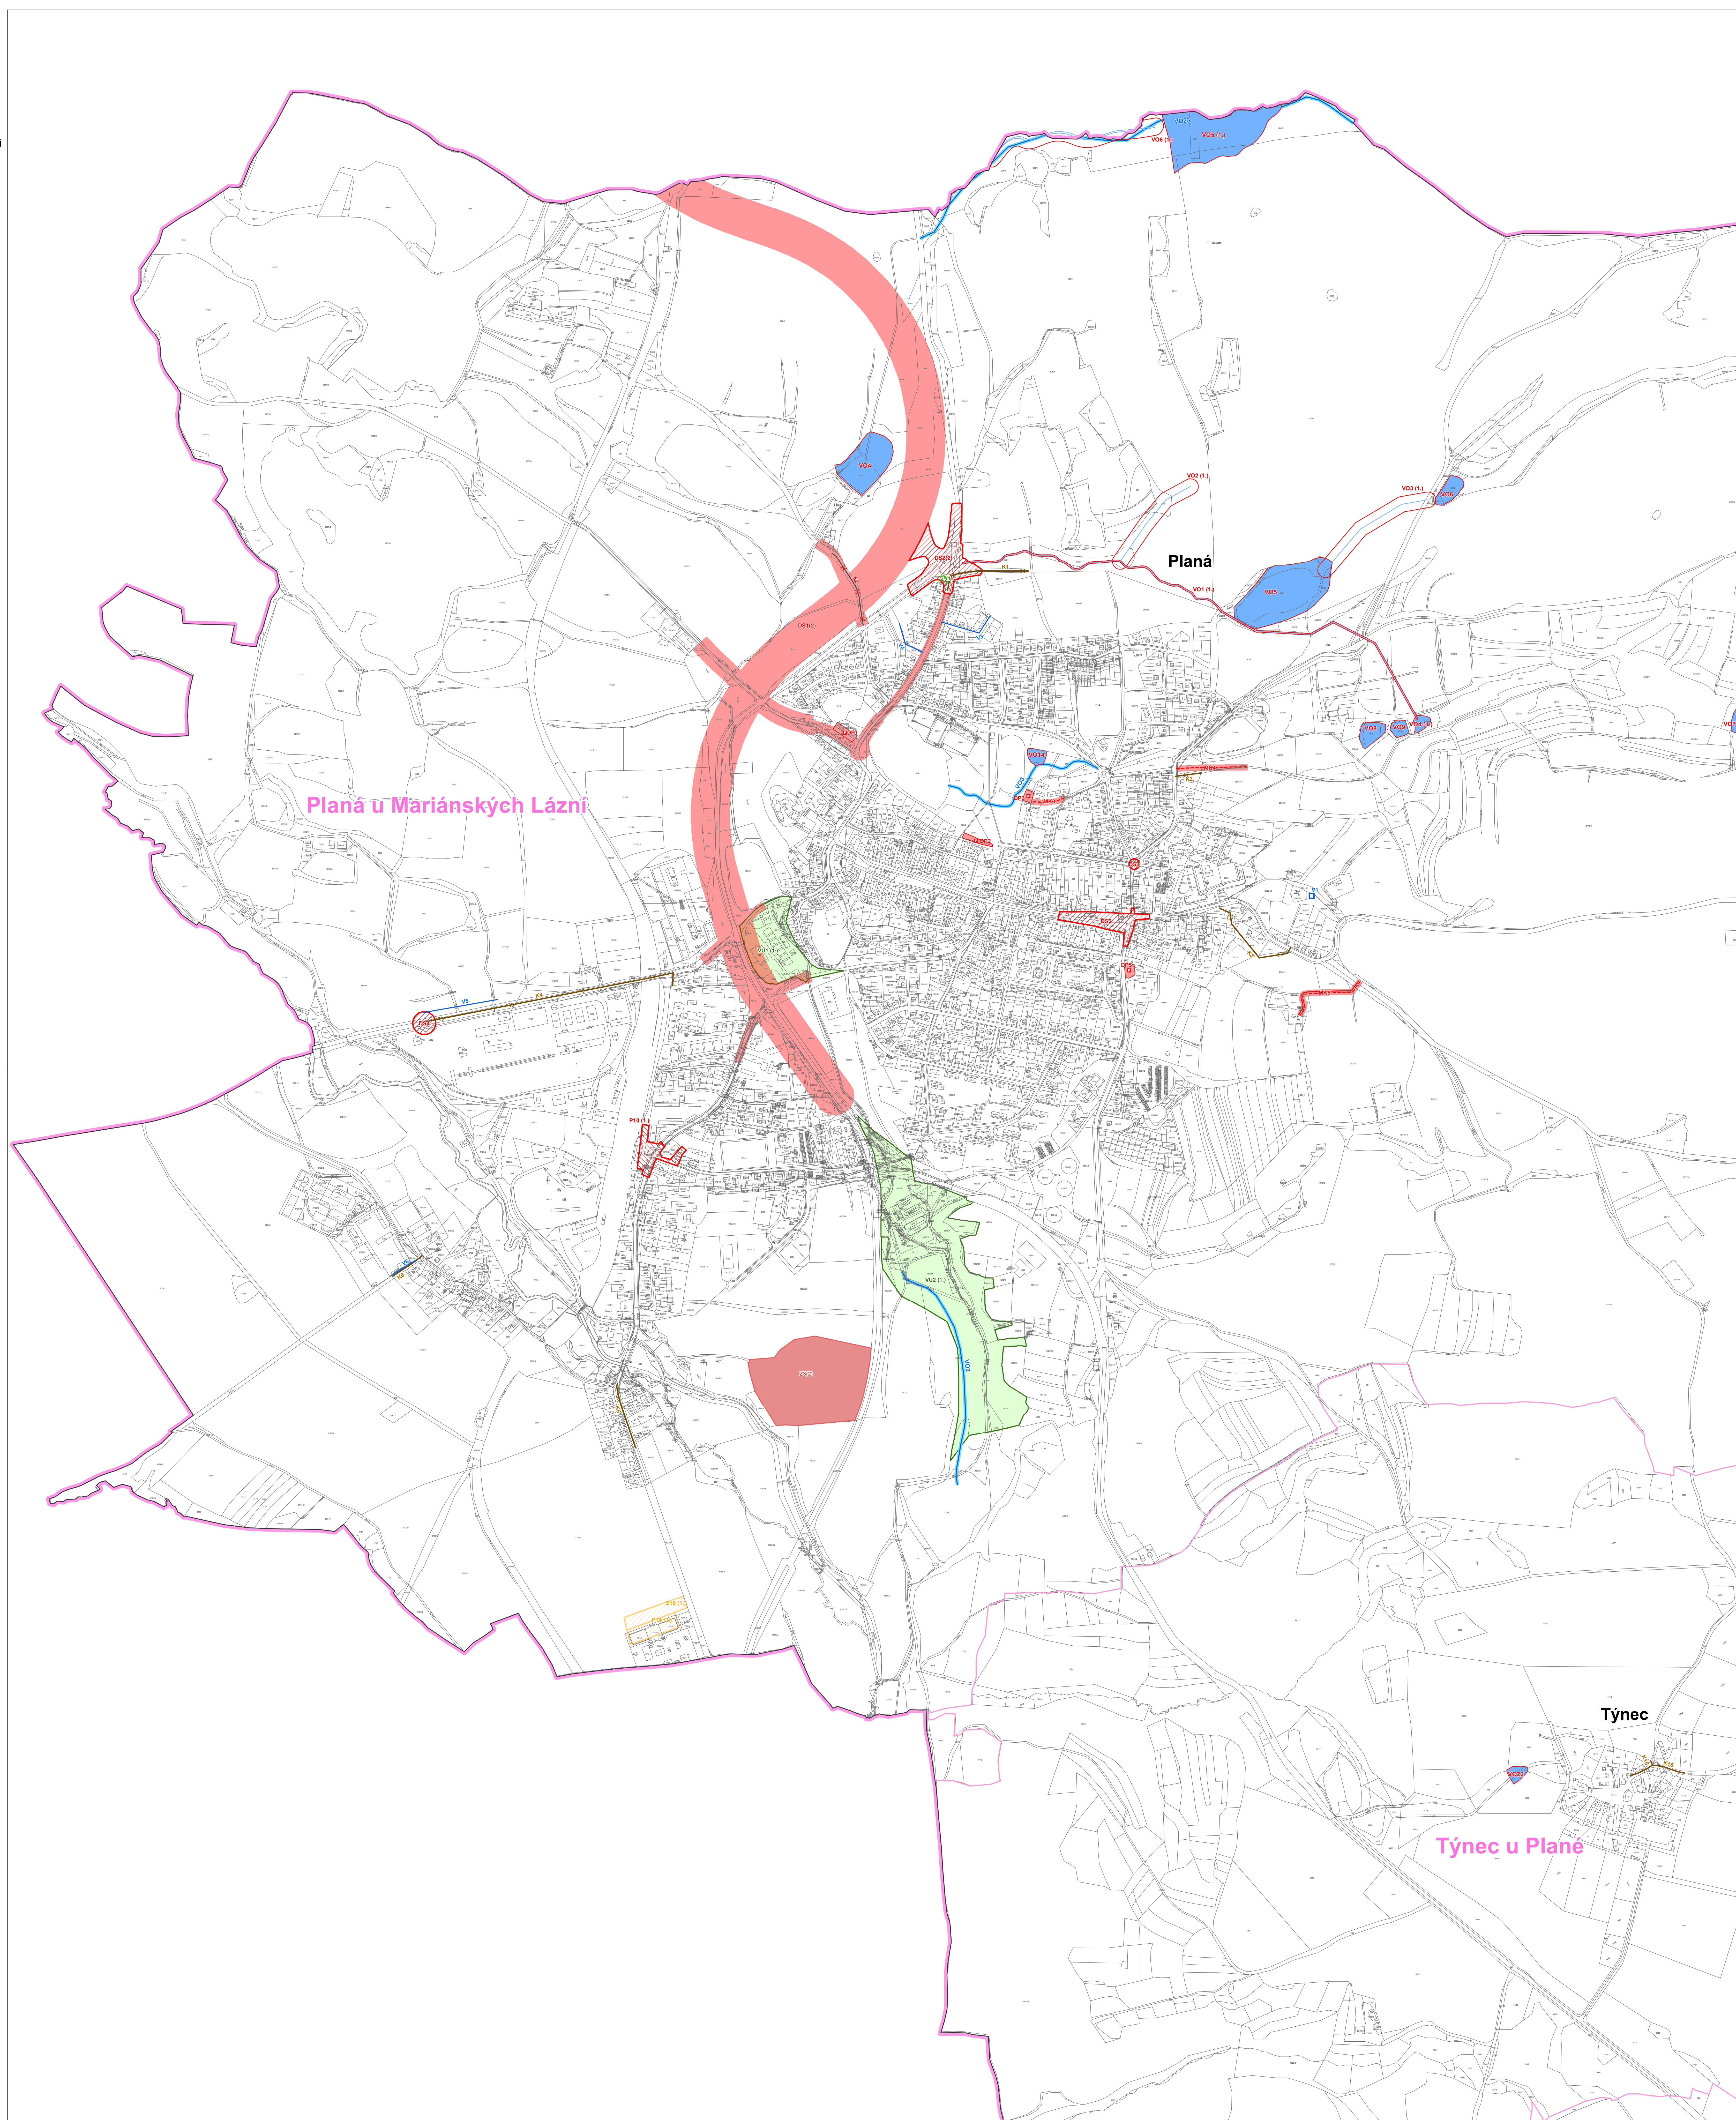

KLAD MAPOVÝCH LISTŮ

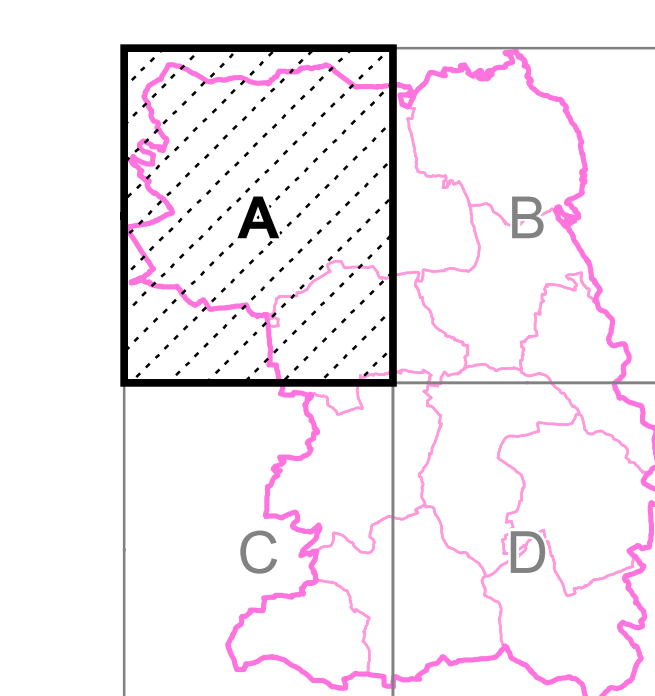

ZÁZNAM O ÚČINNOSTI

Organ, který poslední změnu územního plánu vydal:	Zastupitelstvo města Planá
Číslo usnesení:	50/12
Pořadové číslo poslední změny:	1, 2a, 2b, 3
Datum nabytí účinnosti poslední změny:	
Pořizovatel:	Městský úřad Tachov, úřad územního plánování Hornická 1695, Tachov
Oprávněná úřední osoba pořizovatele: Jméno a příjmení:	Ing. František Svoboda
Funkce:	vedoucí odboru výstavby a územního plánování Městský úřad Tachov
Podpis:	
Otisk úředního razítka:	

