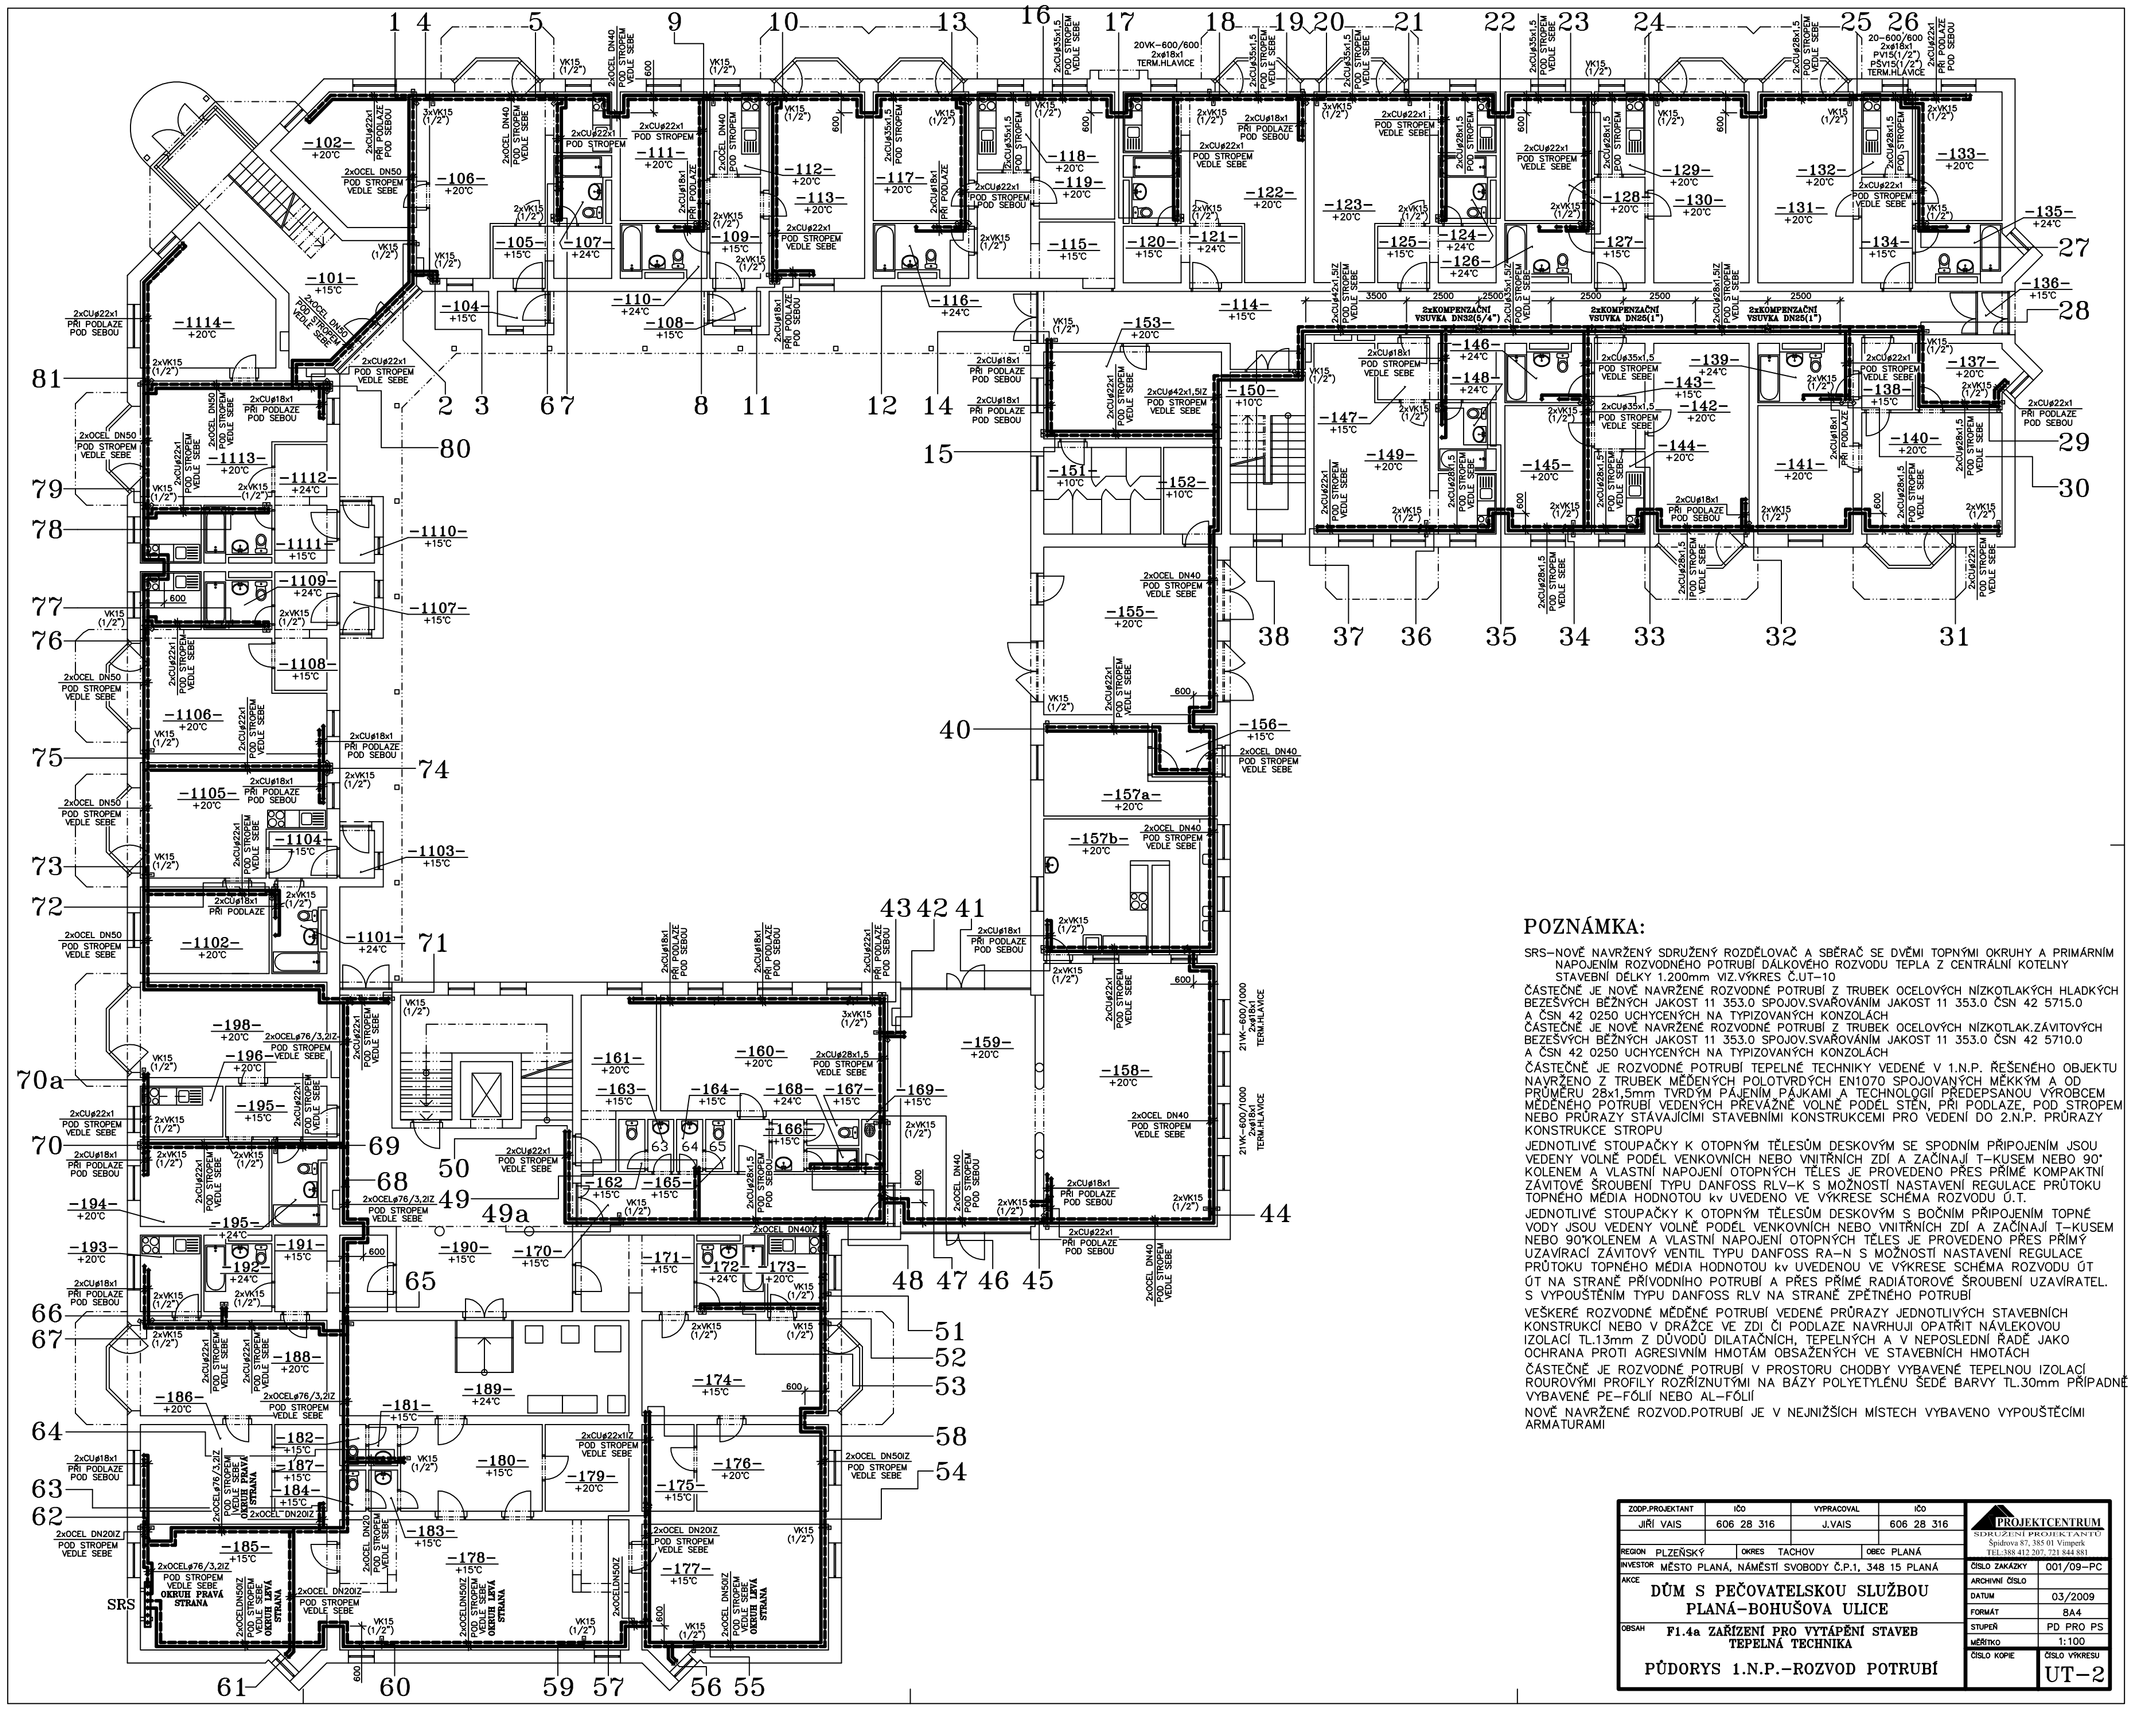
1 4 5 9 10 13 16 17 18 19 20 21 22 23 24 25 26
27 28 29 30 31 32 33 34 35 36 37 38
81 80 79 78 77 76 75 74 73 72 71
43 42 41
70a 70 69 68 50 49 49a 65
48 47 46 45 44
66 67 64 63 62 61 60 59 57 56 55
51 52 53 58 54
40 15
2 3 6 7 8 11 12 14
SRS
20VK-600/600
2xØ18x1
TERM.PLAVICE
2xKOMPENZAČNÍ
SMYČKA DN32(5/4")
2xKOMPENZAČNÍ
SMYČKA DN25(1")
2xKOMPENZAČNÍ
SMYČKA DN25(1")
20+600/600
2xØ18x1
PVI50/(2")
PVI50/(2")
TERM.PLAVICE
2xCU ø76,1/3,2Z
POD STROPEM
VEDLE SEBE
OKRUH PRAVÁ
STRANA
OKRUH LEVÁ
STRANA
2xCU ø54,1/2,6Z
POD STROPEM
VEDLE SEBE
OKRUH LEVÁ
STRANA
2xCU ø54,1/2,6Z
POD STROPEM
VEDLE SEBE
OKRUH PRAVÁ
STRANA
2xCU ø42x1,5Z
POD STROPEM
VEDLE SEBE
2xCU ø35x1,5Z
POD STROPEM
VEDLE SEBE
2xCU ø28x1,5
POD STROPEM
VEDLE SEBE
2xCU ø22x1
POD STROPEM
VEDLE SEBE
2xCU ø18x1
POD STROPEM
VEDLE SEBE
2xCU ø18x1
PŘI PODLAZE
POD SEBOU
2xCU ø22x1
PŘI PODLAZE
POD SEBOU
2xCU ø22x1
PŘI PODLAZE
POD SEBOU
2xOCEL DN40
POD STROPEM
VEDLE SEBE
2xOCEL DN50
POD STROPEM
VEDLE SEBE
2xOCEL DN20ZZ
POD STROPEM
VEDLE SEBE
2xOCEL ø76,3/3,2Z
POD STROPEM
VEDLE SEBE
2xOCEL DN40ZZ
POD STROPEM
VEDLE SEBE
2xOCEL DN50ZZ
POD STROPEM
VEDLE SEBE
2xOCEL DN40ZZ
POD STROPEM
VEDLE SEBE
2xOCEL DN40
POD STROPEM
VEDLE SEBE
2xOCEL DN40
POD STROPEM
VEDLE SEBE
2xOCEL DN40